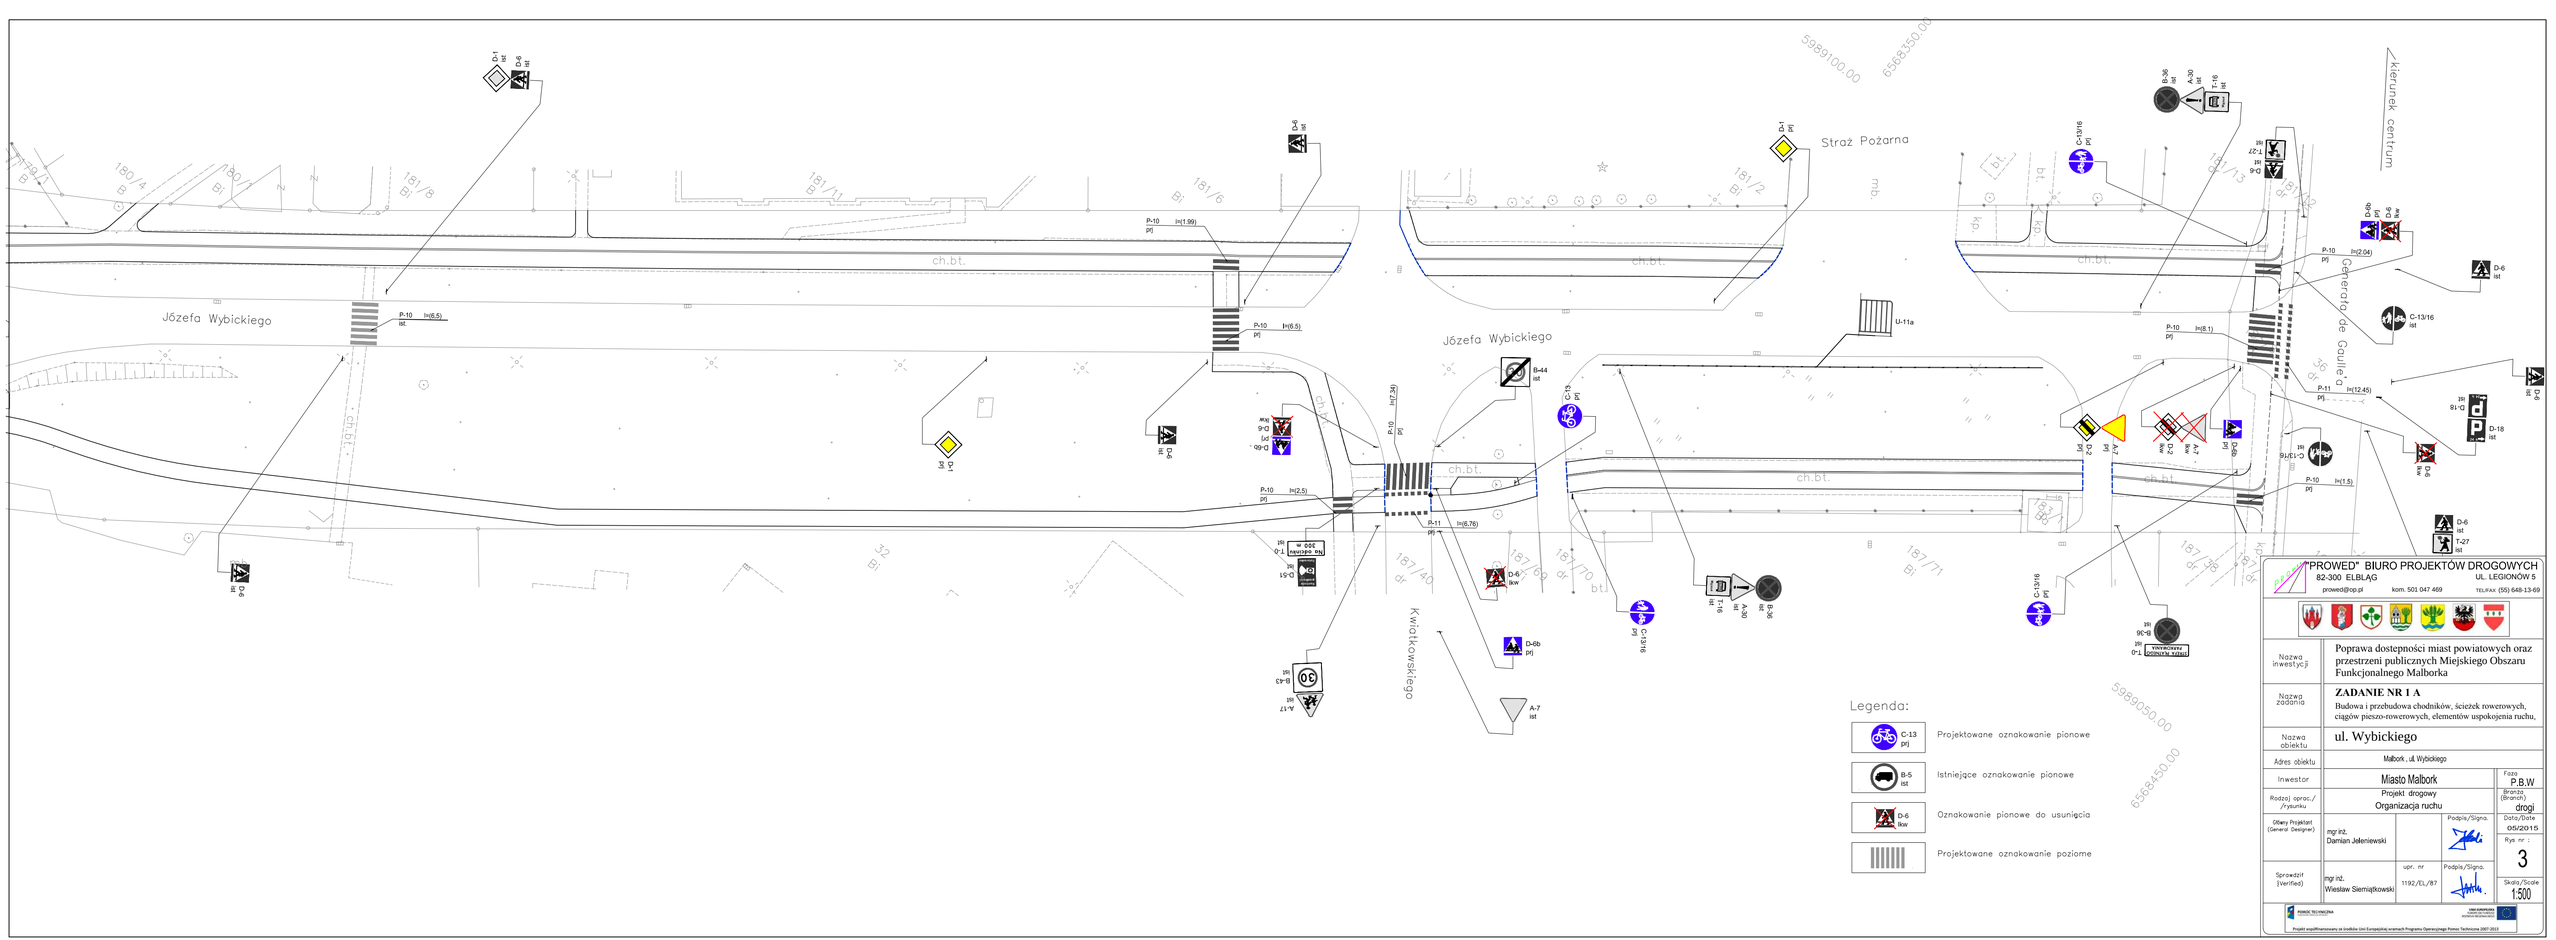

PROWED" BIURO PROJEKTÓW DROGOWYCH
82-300 ELBLĄG
UL. LEGIONÓW 5
prowed@op.pl
kom. 501 047 469
TEL/FAX (55) 648-13-69

Nazwa inwestycji	Poprawa dostępności miast powiatowych oraz przestrzeni publicznych Miejskiego Obszaru Funkcjonalnego Malborka
Nazwa zadania	**ZADANIE NR 1 A** Budowa i przebudowa chodników, ścieżek rowerowych, ciągów pieszo-rowerowych, elementów uspokojenia ruchu,
Nazwa obiektu	ul. Wybickiego
Adres obiektu	Malbork , ul. Wybickiego
Inwestor	Miasto Malbork
Rodzaj oprac./ /rysunku	Projekt drogowy Organizacja ruchu
Główny Projektant (General Designer)	mgr inż. Damian Jeleniewski
Sprawdził (Verified)	mgr inż. Wiesław Siemiątkowski
upr. nr	1192/EL/87

Faza: P.B.W.
Branża (Branch): drogi
Data/Date: 05/2015
Rys. nr: 3
Skala/Scale: 1:500

Podpis/Signa.

Projekt współfinansowany ze środków Unii Europejskiej w ramach Programu Operacyjnego Pomoc Techniczna 2007-2013