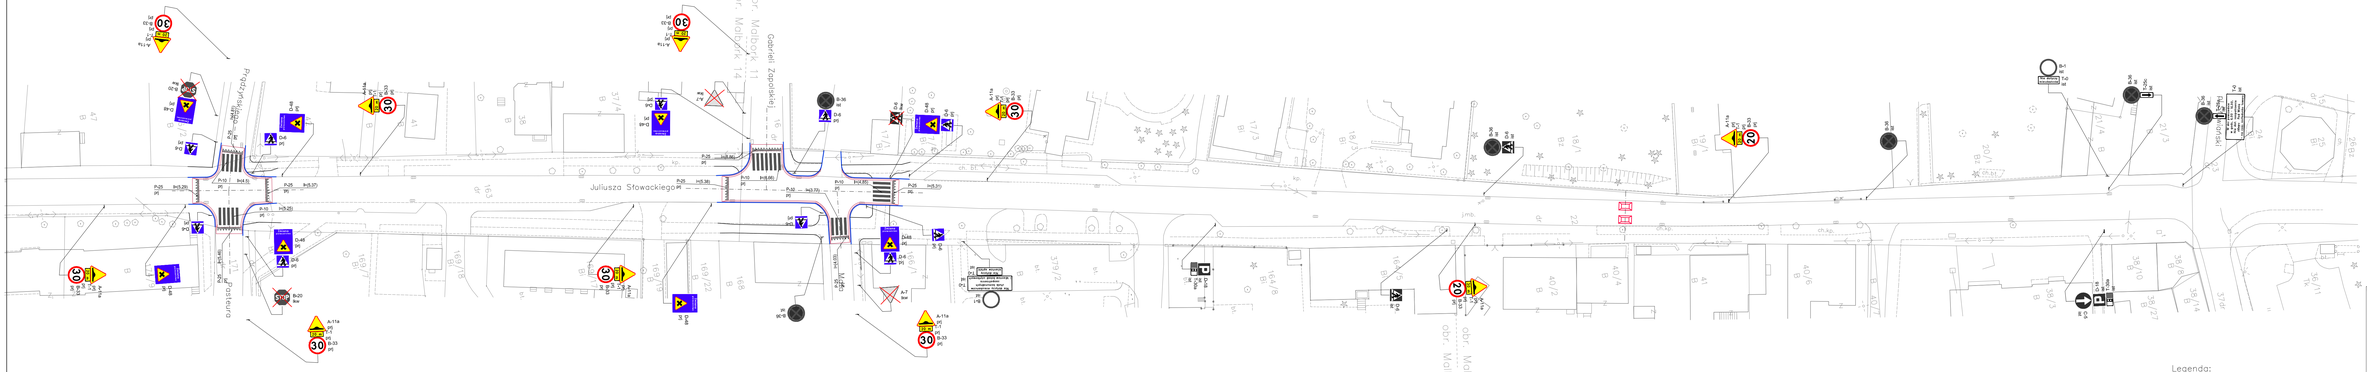

"PROWED" BIURO PROJEKTÓW DROGOWYCH
82-300 ELBLĄG
UL. LEGIONÓW 5
prowed@wp.pl
kom. 501 047 469
tel./fax (55) 646 13-99

Nazwa inwestycji	Poprawa dostępności miast powiatowych oraz przestrzeni publicznych Miejskiego Obszaru Funkcjonalnego Malborka
Nazwa zadania	**ZADANIE NR 1 T.** Przebudowa chodników, ścieżek rowerowych, ciągów pieszo-rowerowych, elementów uspokojenia ruchu
Nazwa obiektu	ul. Kochanowskiego, Zakopiańska, Słowackiego
Adres obiektu	Malbork, ul. Kochanowskiego, Zakopiańska, Słowackiego
Inwestor	Miasto Malbork
Rodzaj opracowania / Projektowe	Projekt drogowy
Branża	drogi
Faza	P.B.W
Data Dodania	09/2018
Skala Oryginału	1:500
Arkusz Numer	5
Sporządził (Designed)	mgr inż. Damian Jabłoniewski
Sprawdził (Verified)	mgr inż. Wiesław Siemiątkowski
upr. nr	7192/EL/97
Podpis/Data	

Projekt współfinansowany ze środków Unii Europejskiej w ramach Programu Operacyjnego Pomoc Techniczna 2007-2013