
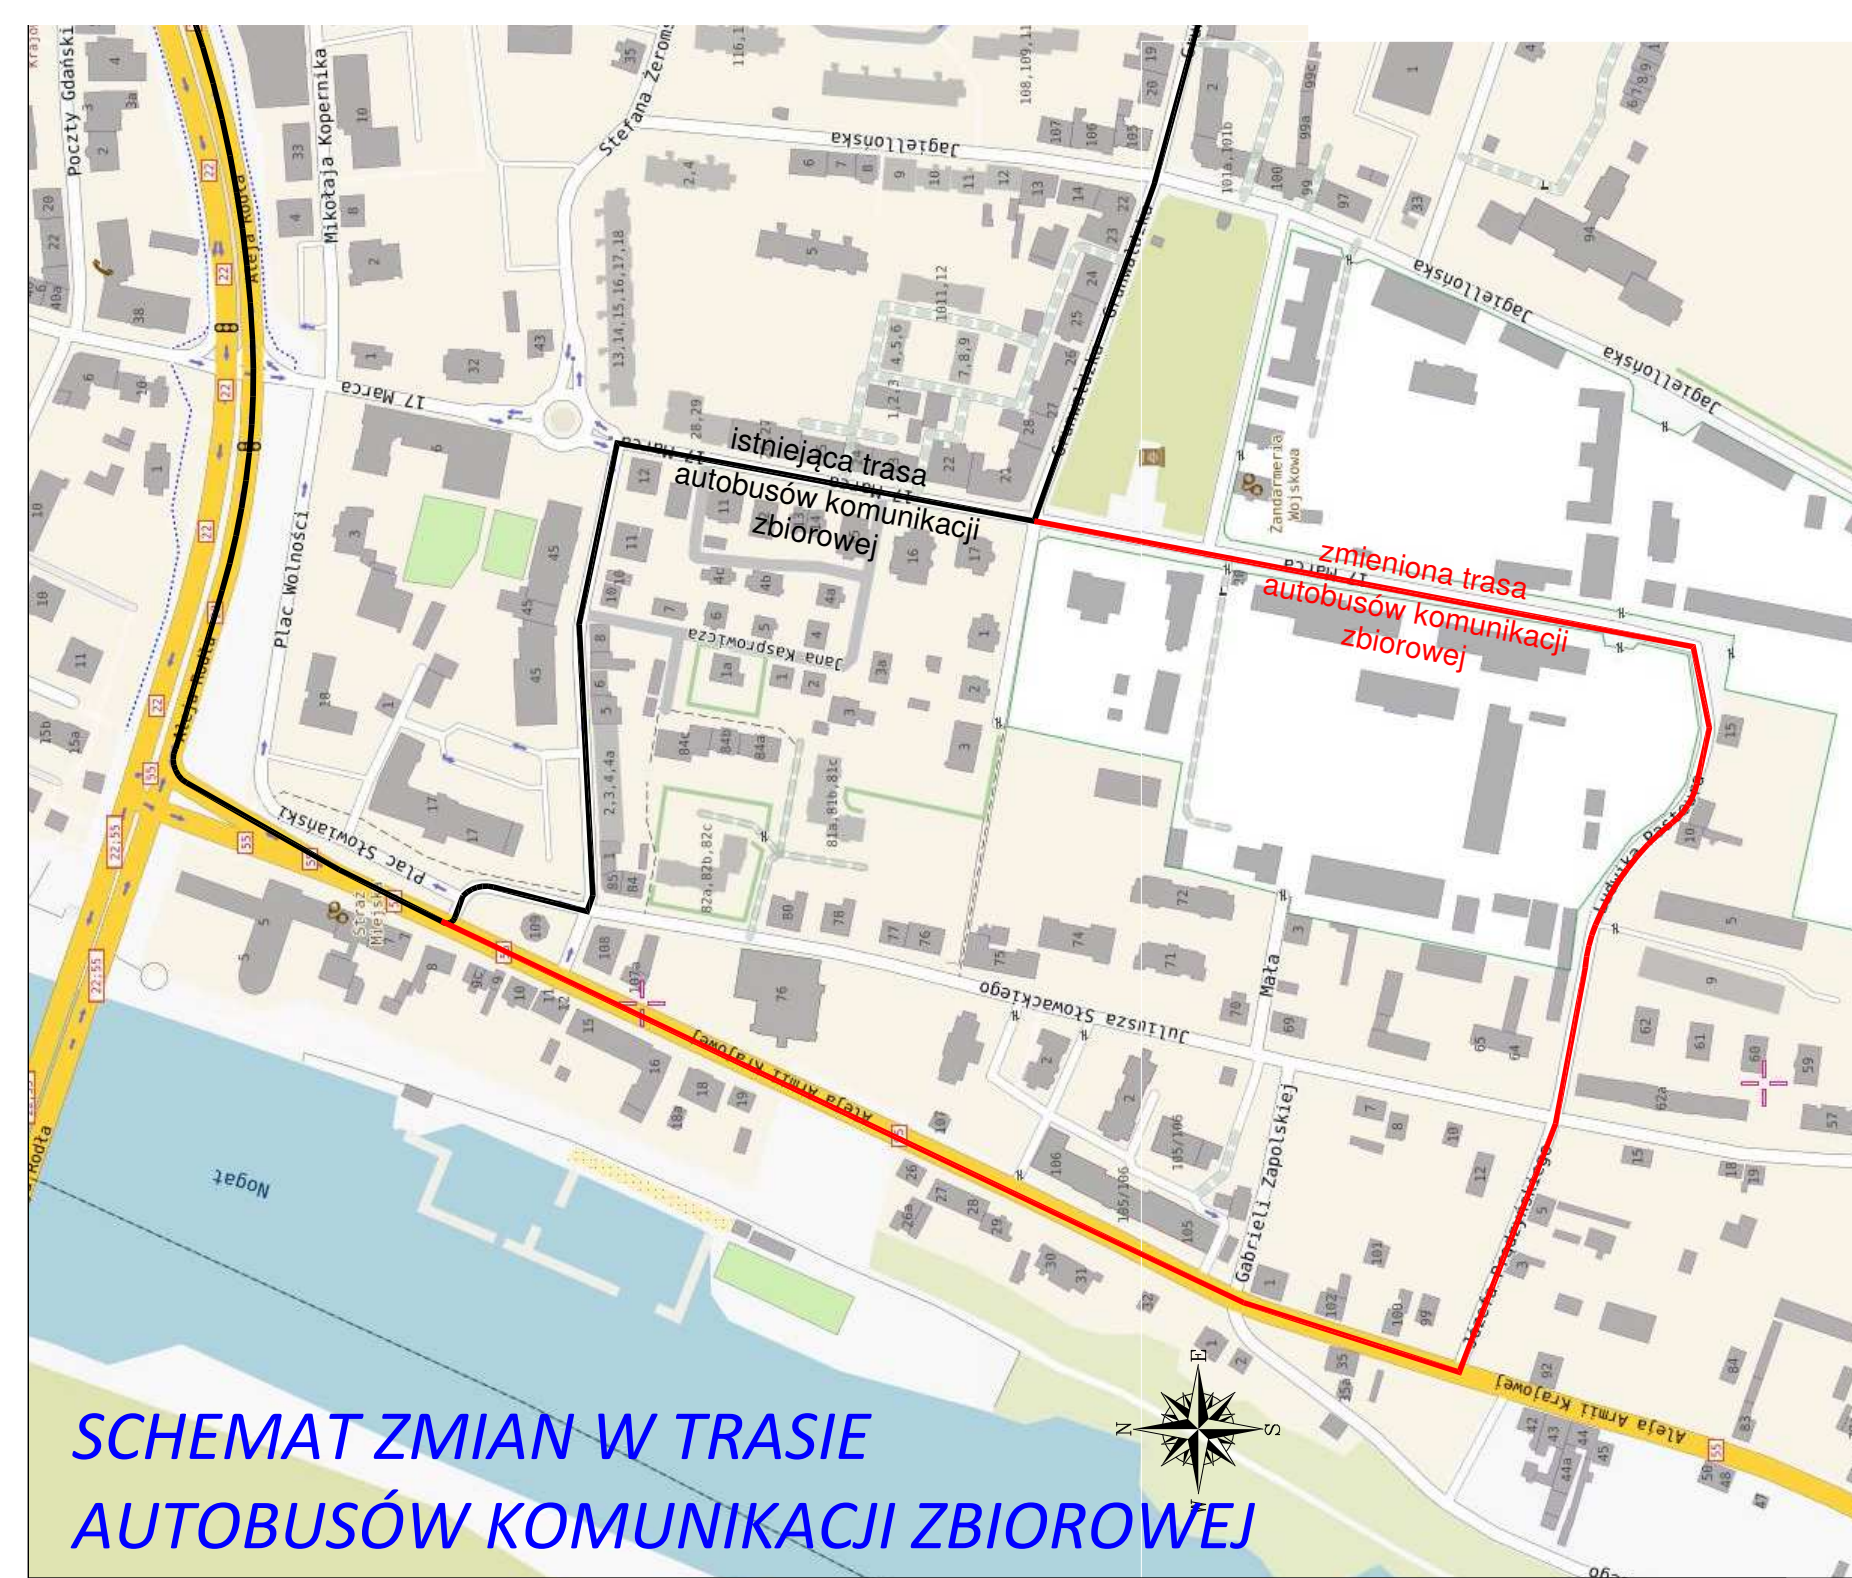



# REMONT ULICY SŁOWACKIEGO W MALBORKU

## remont skrzyżowania ulic: Słowackiego i Żeromskiego


(wykonanie wodociągu i warstw bitumicznych - czas trwania około 8-10dni)

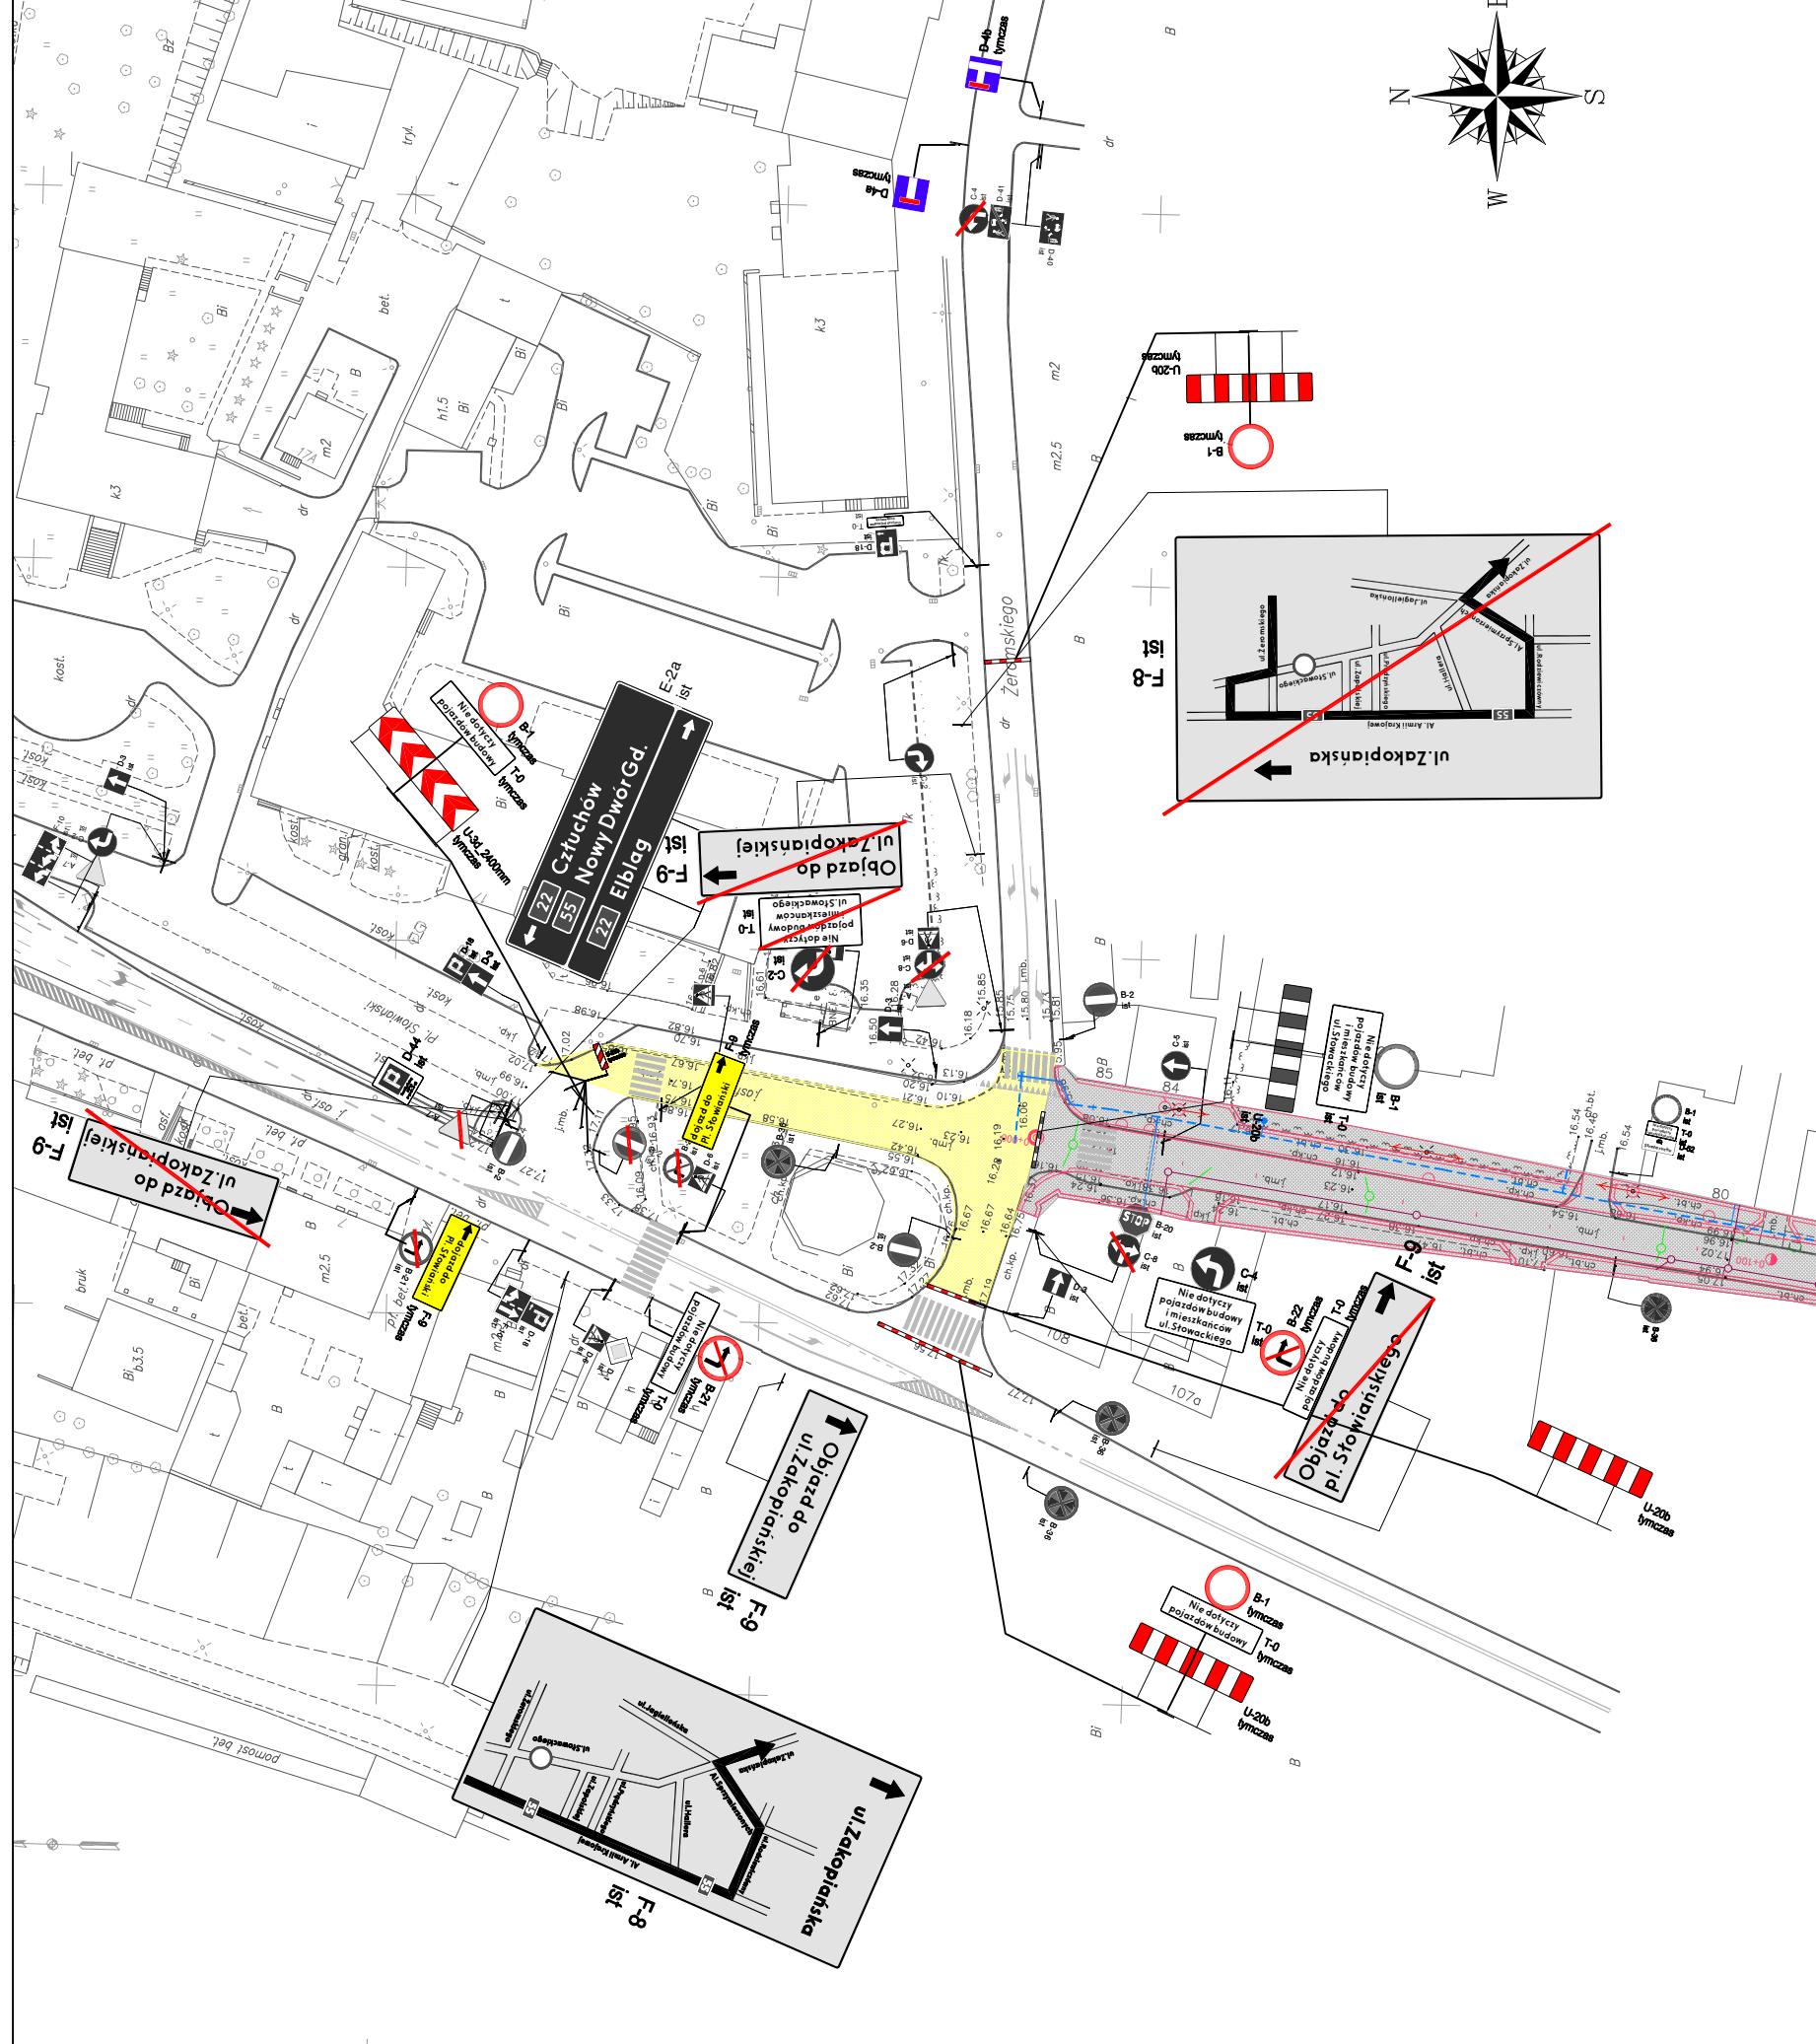

### SCHEMAT ZMIAN W TRASIE AUTOBUSÓW KOMUNIKACJI ZBIOROWEJ

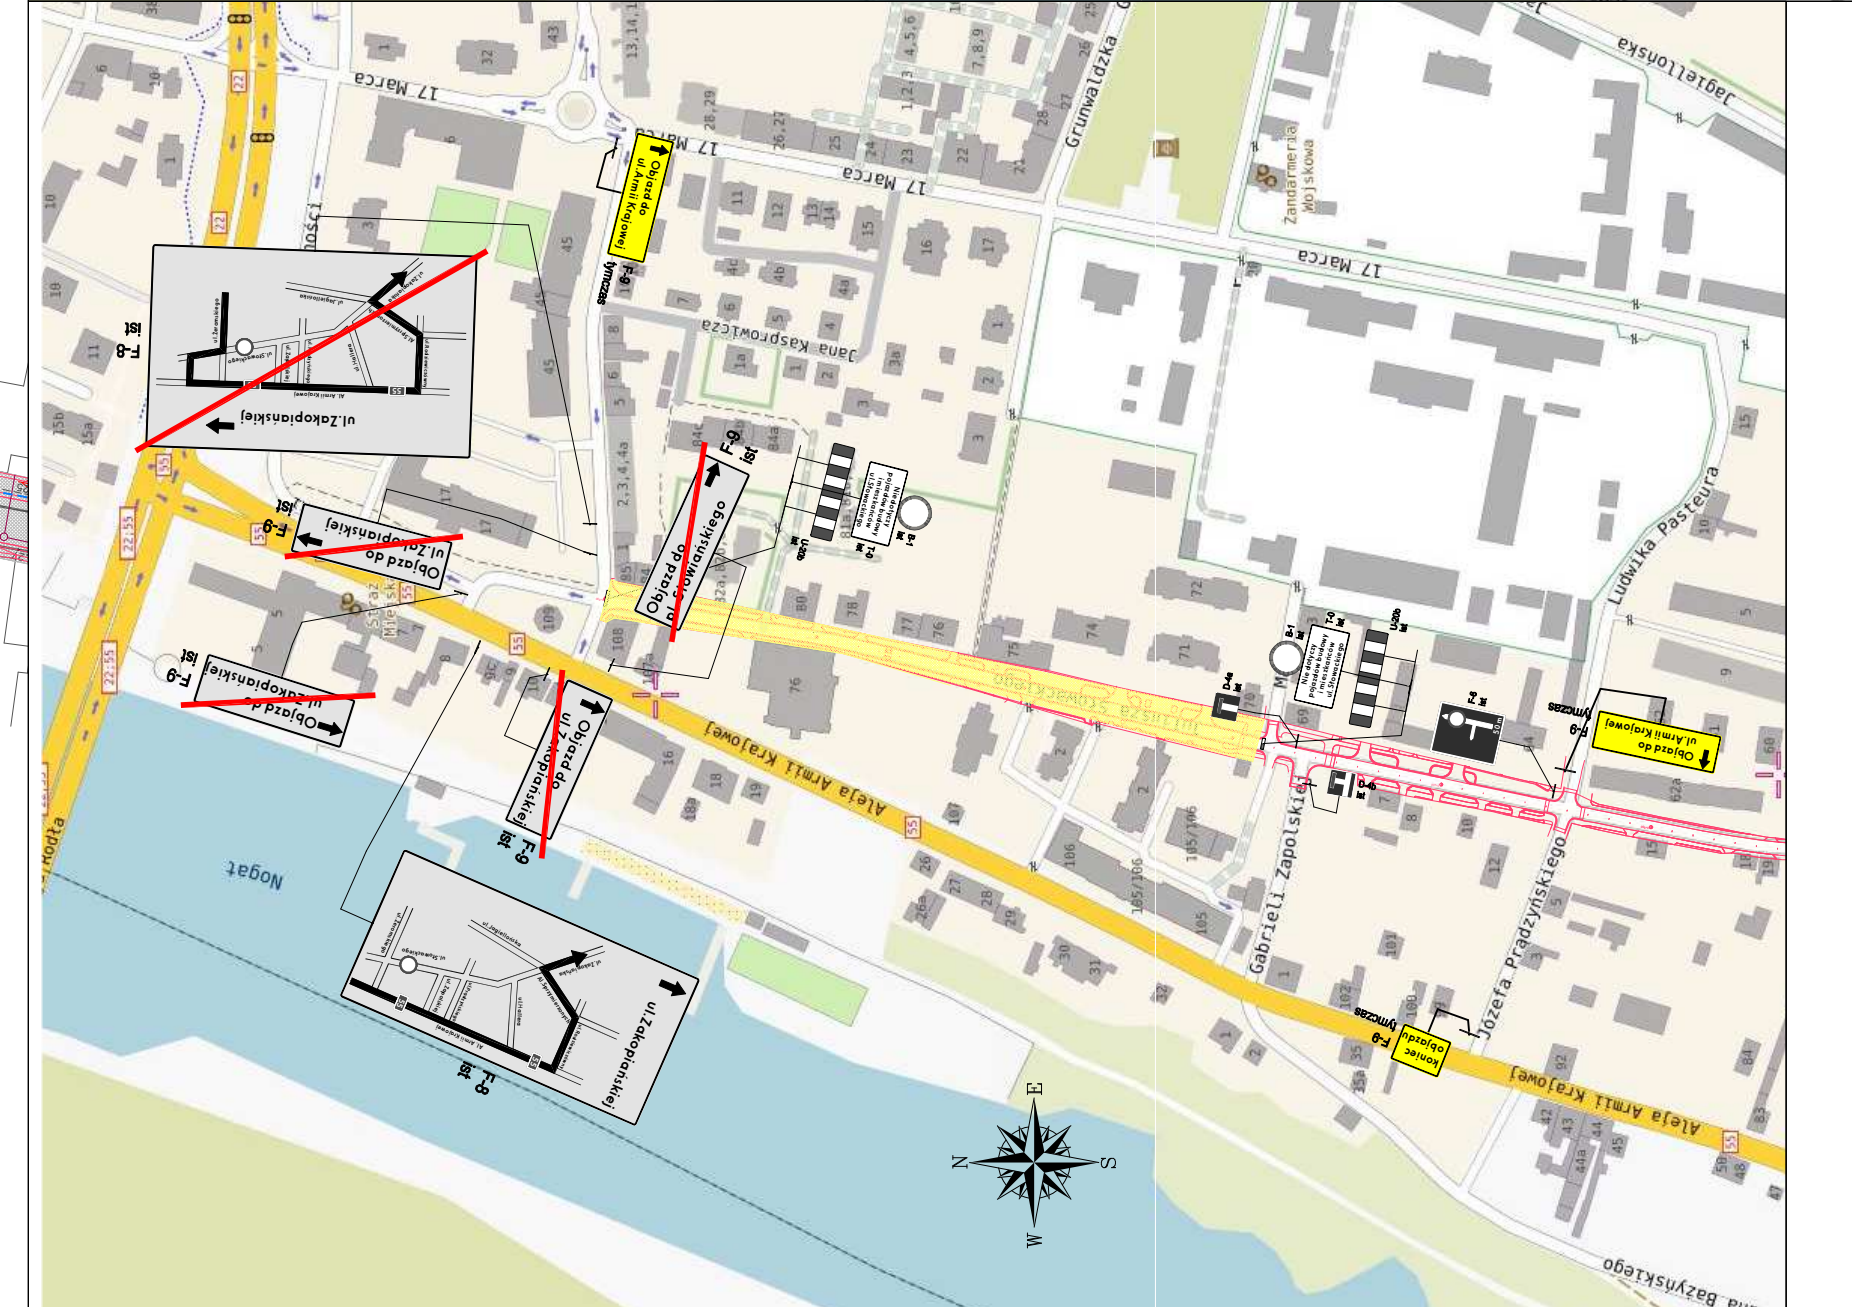

-  - istniejący układ drogowy
-  - projektowany układ drogowy
-  - strefa robót
-  - istniejąca strefa robót
-  - istniejące oznakowanie
-  - projektowane oznakowanie

|   |   |                              |
|---|---|------------------------------|
| PROJEKT TYMCZASOWEJ ORGANIZACJI RUCHU NA CZAS<br>REMONTU ULICY SŁOWACKIEGO W MALBORKU |   |                              |
| ZADANIE:  | REMONT SKRZYŻOWANIA ULIC:<br>SŁOWACKIEGO I ŻEROMSKIEGO                                | Nr projektu:<br>SL-MLB/03/19 |
| OPRACOWANIE:  | GRZEGORZ GRABAN   | Nr rysunku:<br>1             |
| PODPIS:   |  | Skala:<br>1:1000             |