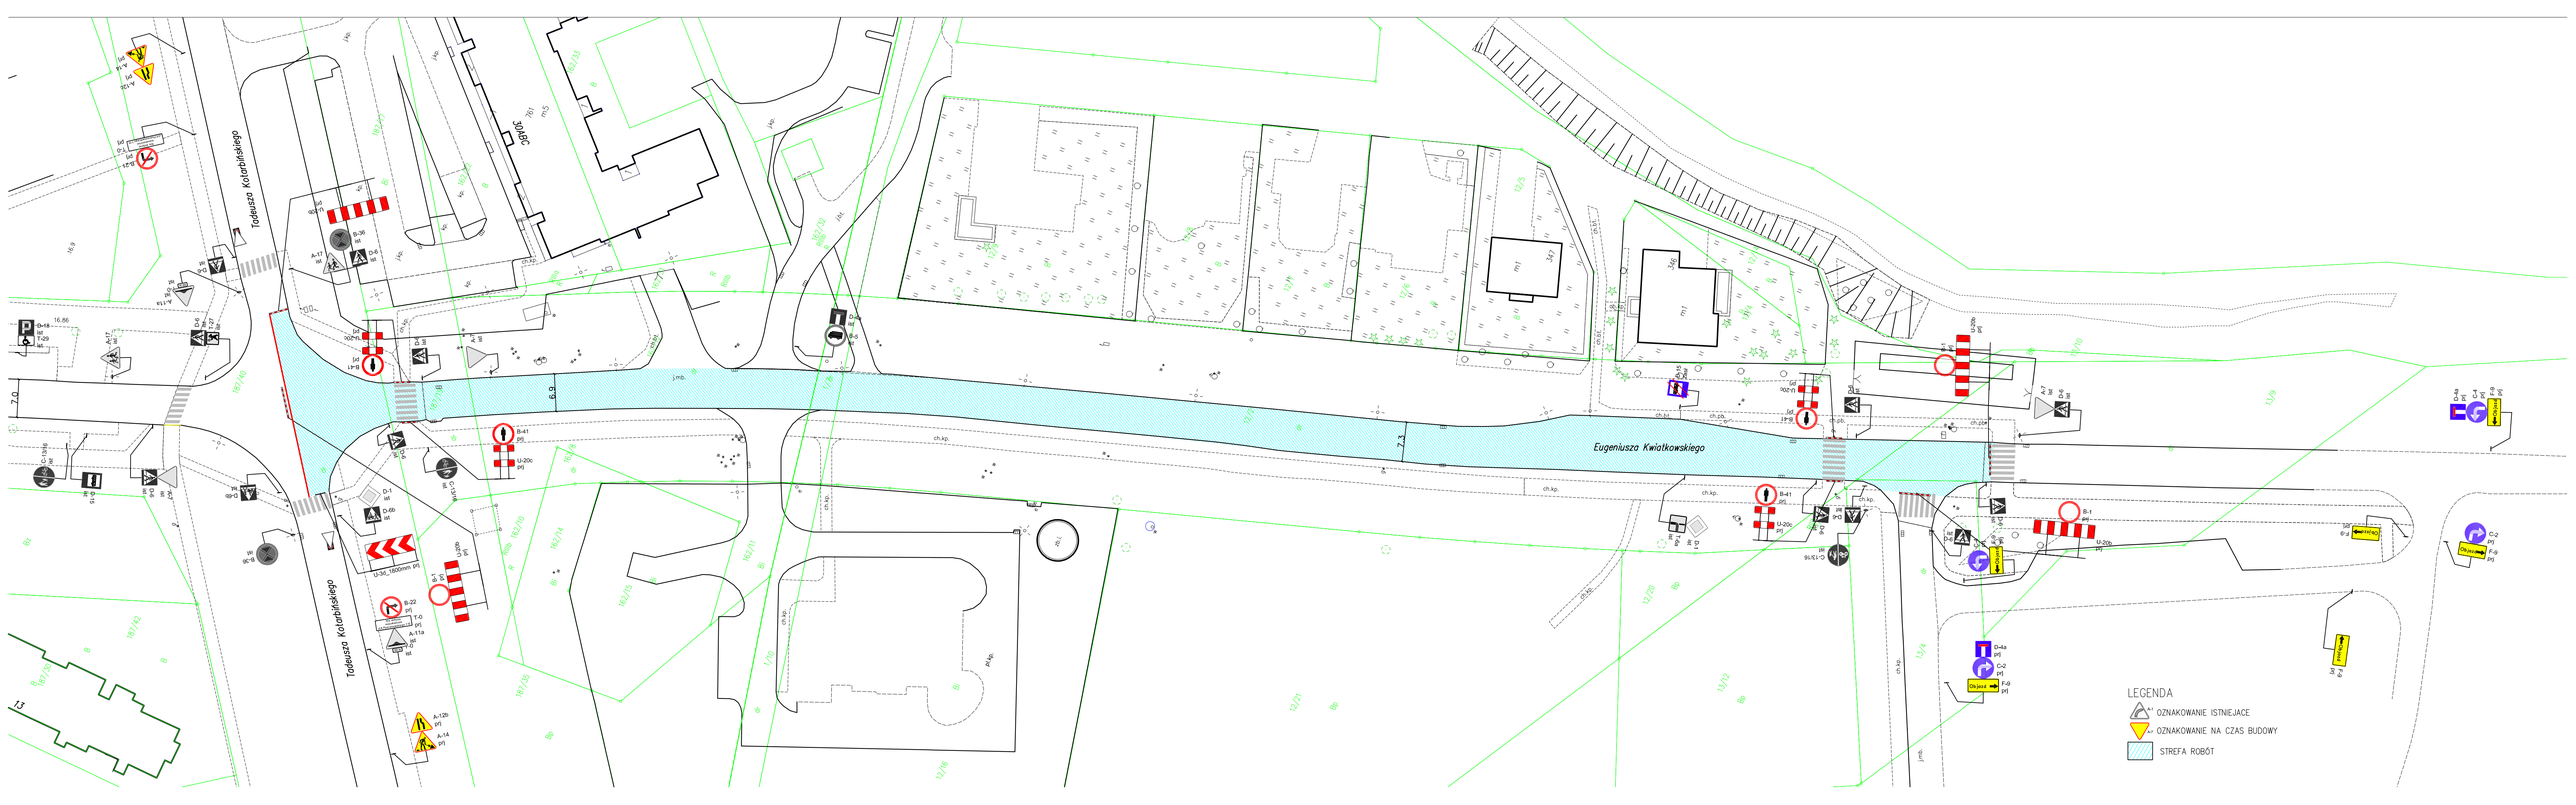
Tadeusza Kotarbińskiego
Tadeusza Kotarbińskiego
Eugeniusza Kwiatkowskiego
LEGENDA
OZNAKOWANIE ISTNIEJACE
OZNAKOWANIE NA CZAS BUDOWY
STREFA ROBÓT