



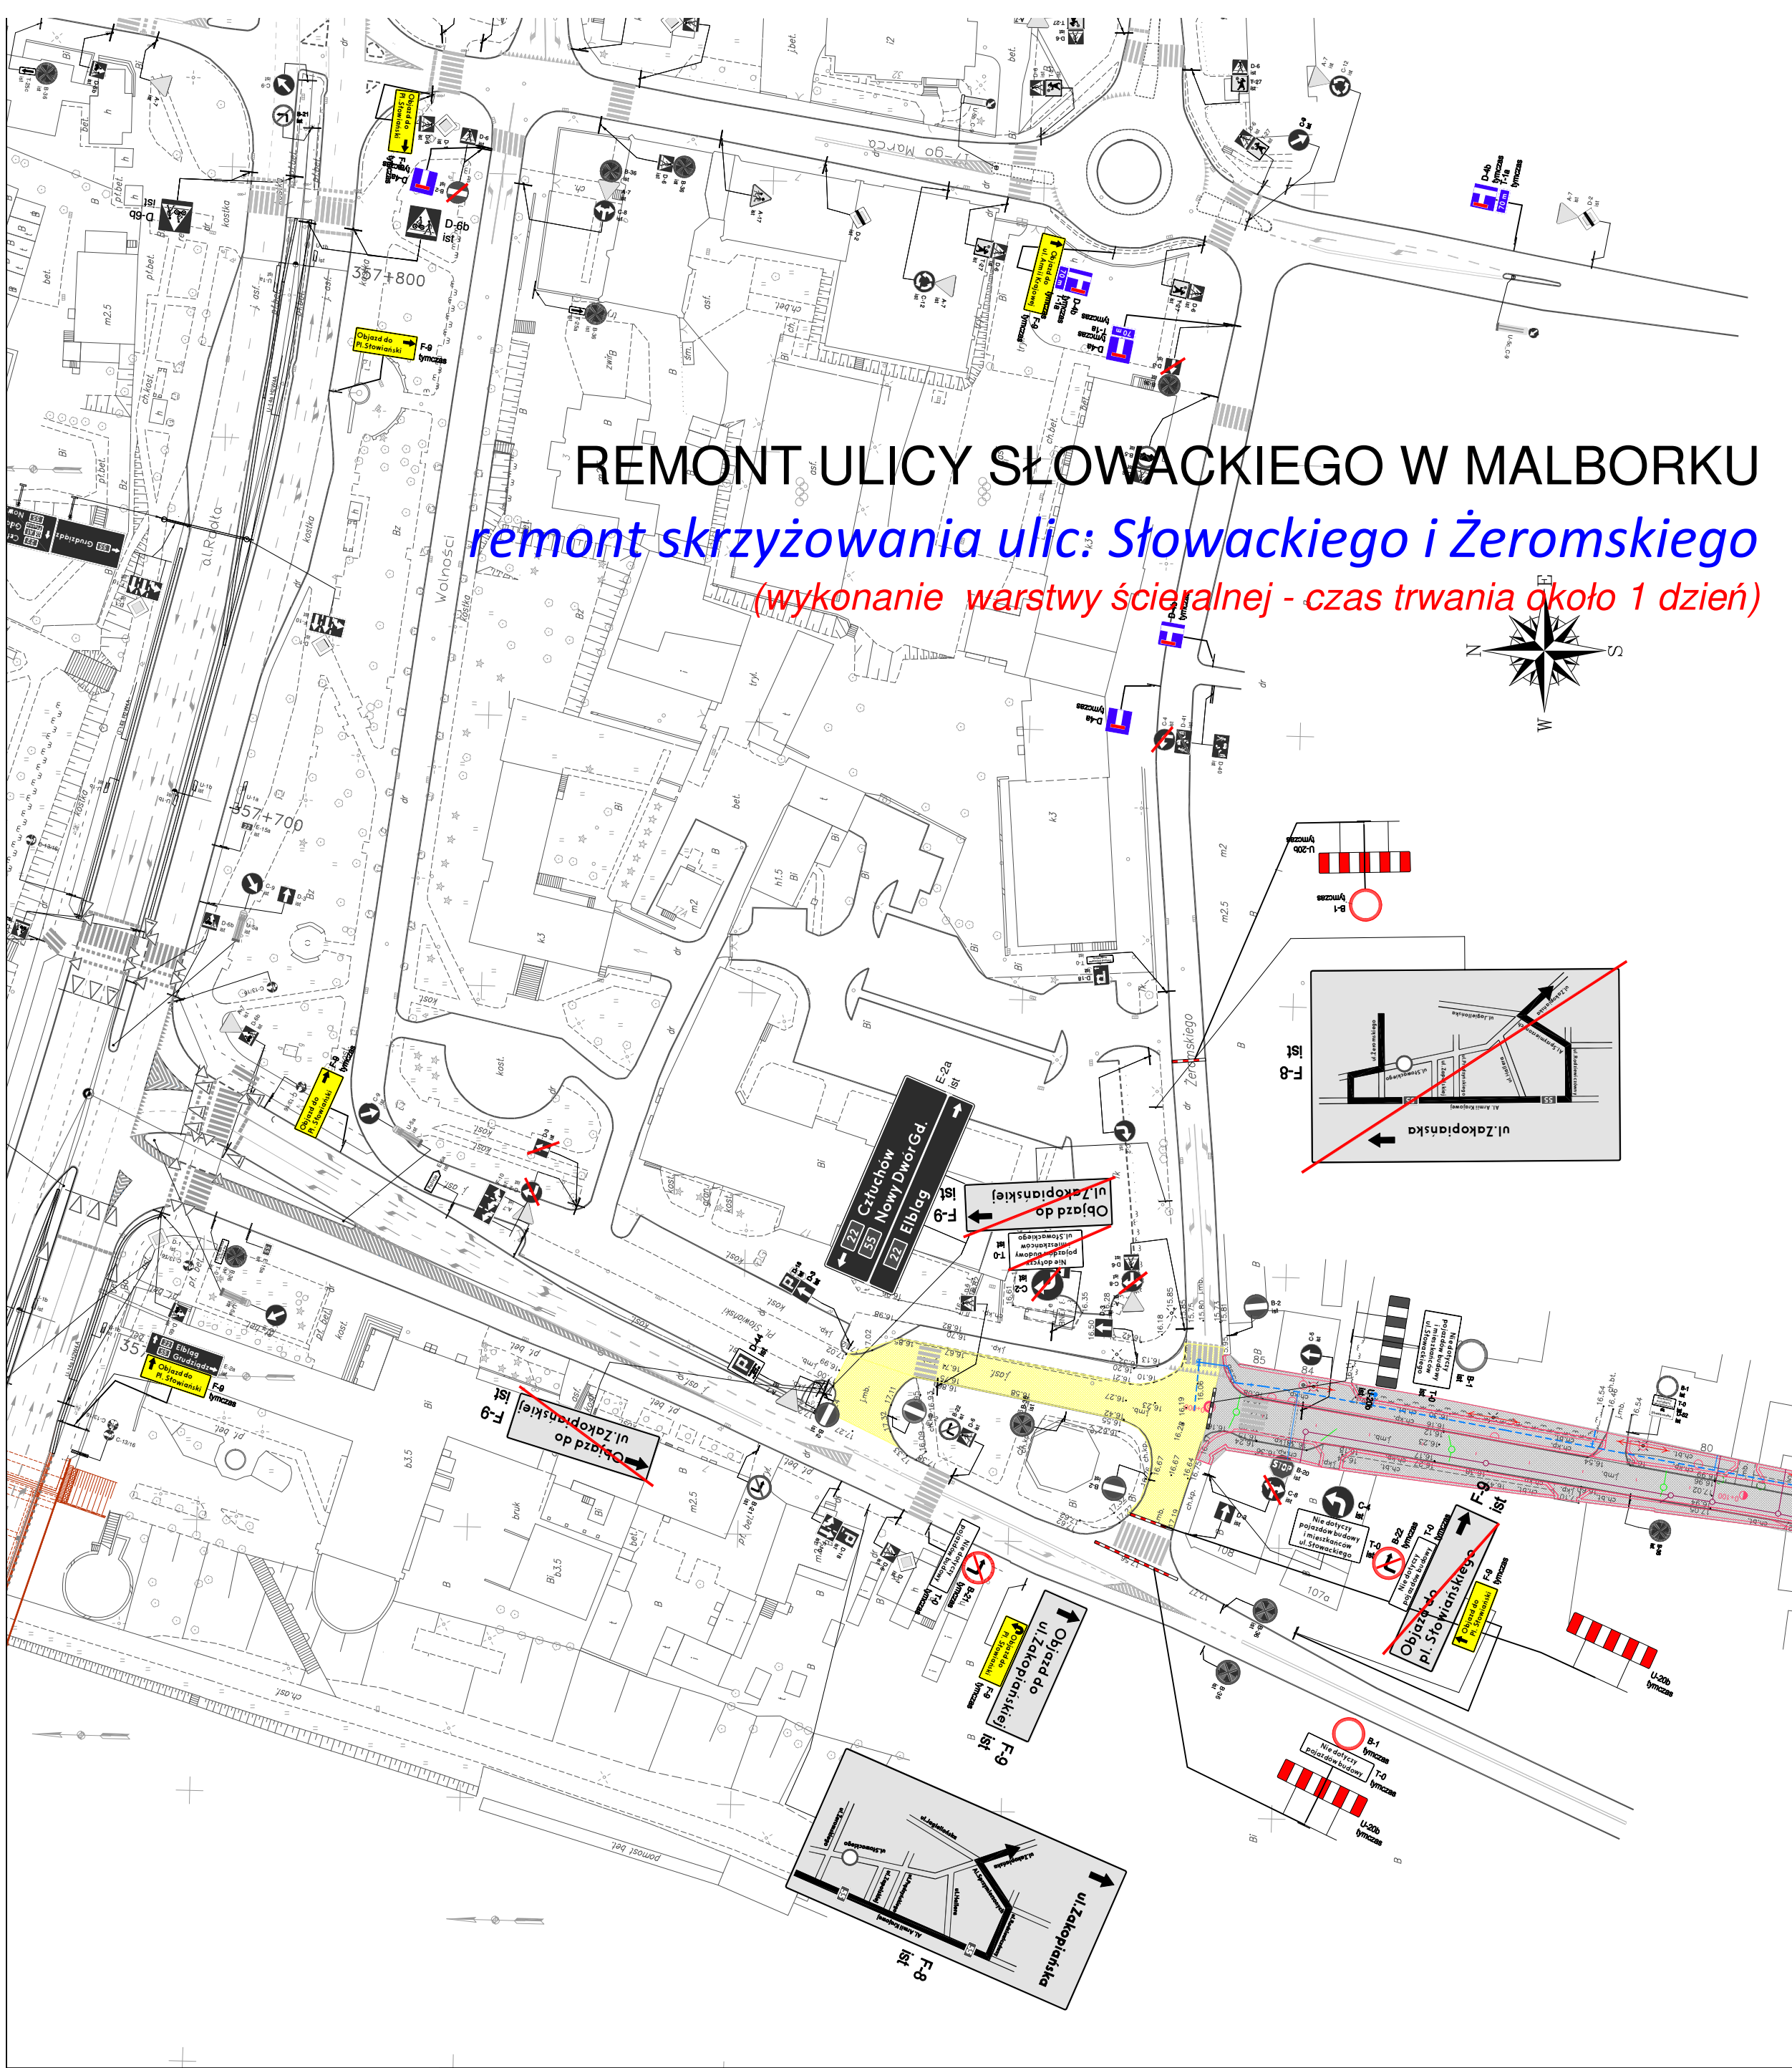

REMONT ULICY SŁOWACKIEGO W MALBORKU
remont skrzyżowania ulic: Słowackiego i Żeromskiego
(wykonanie warstwy ścieralnej - czas trwania około 1 dzień)

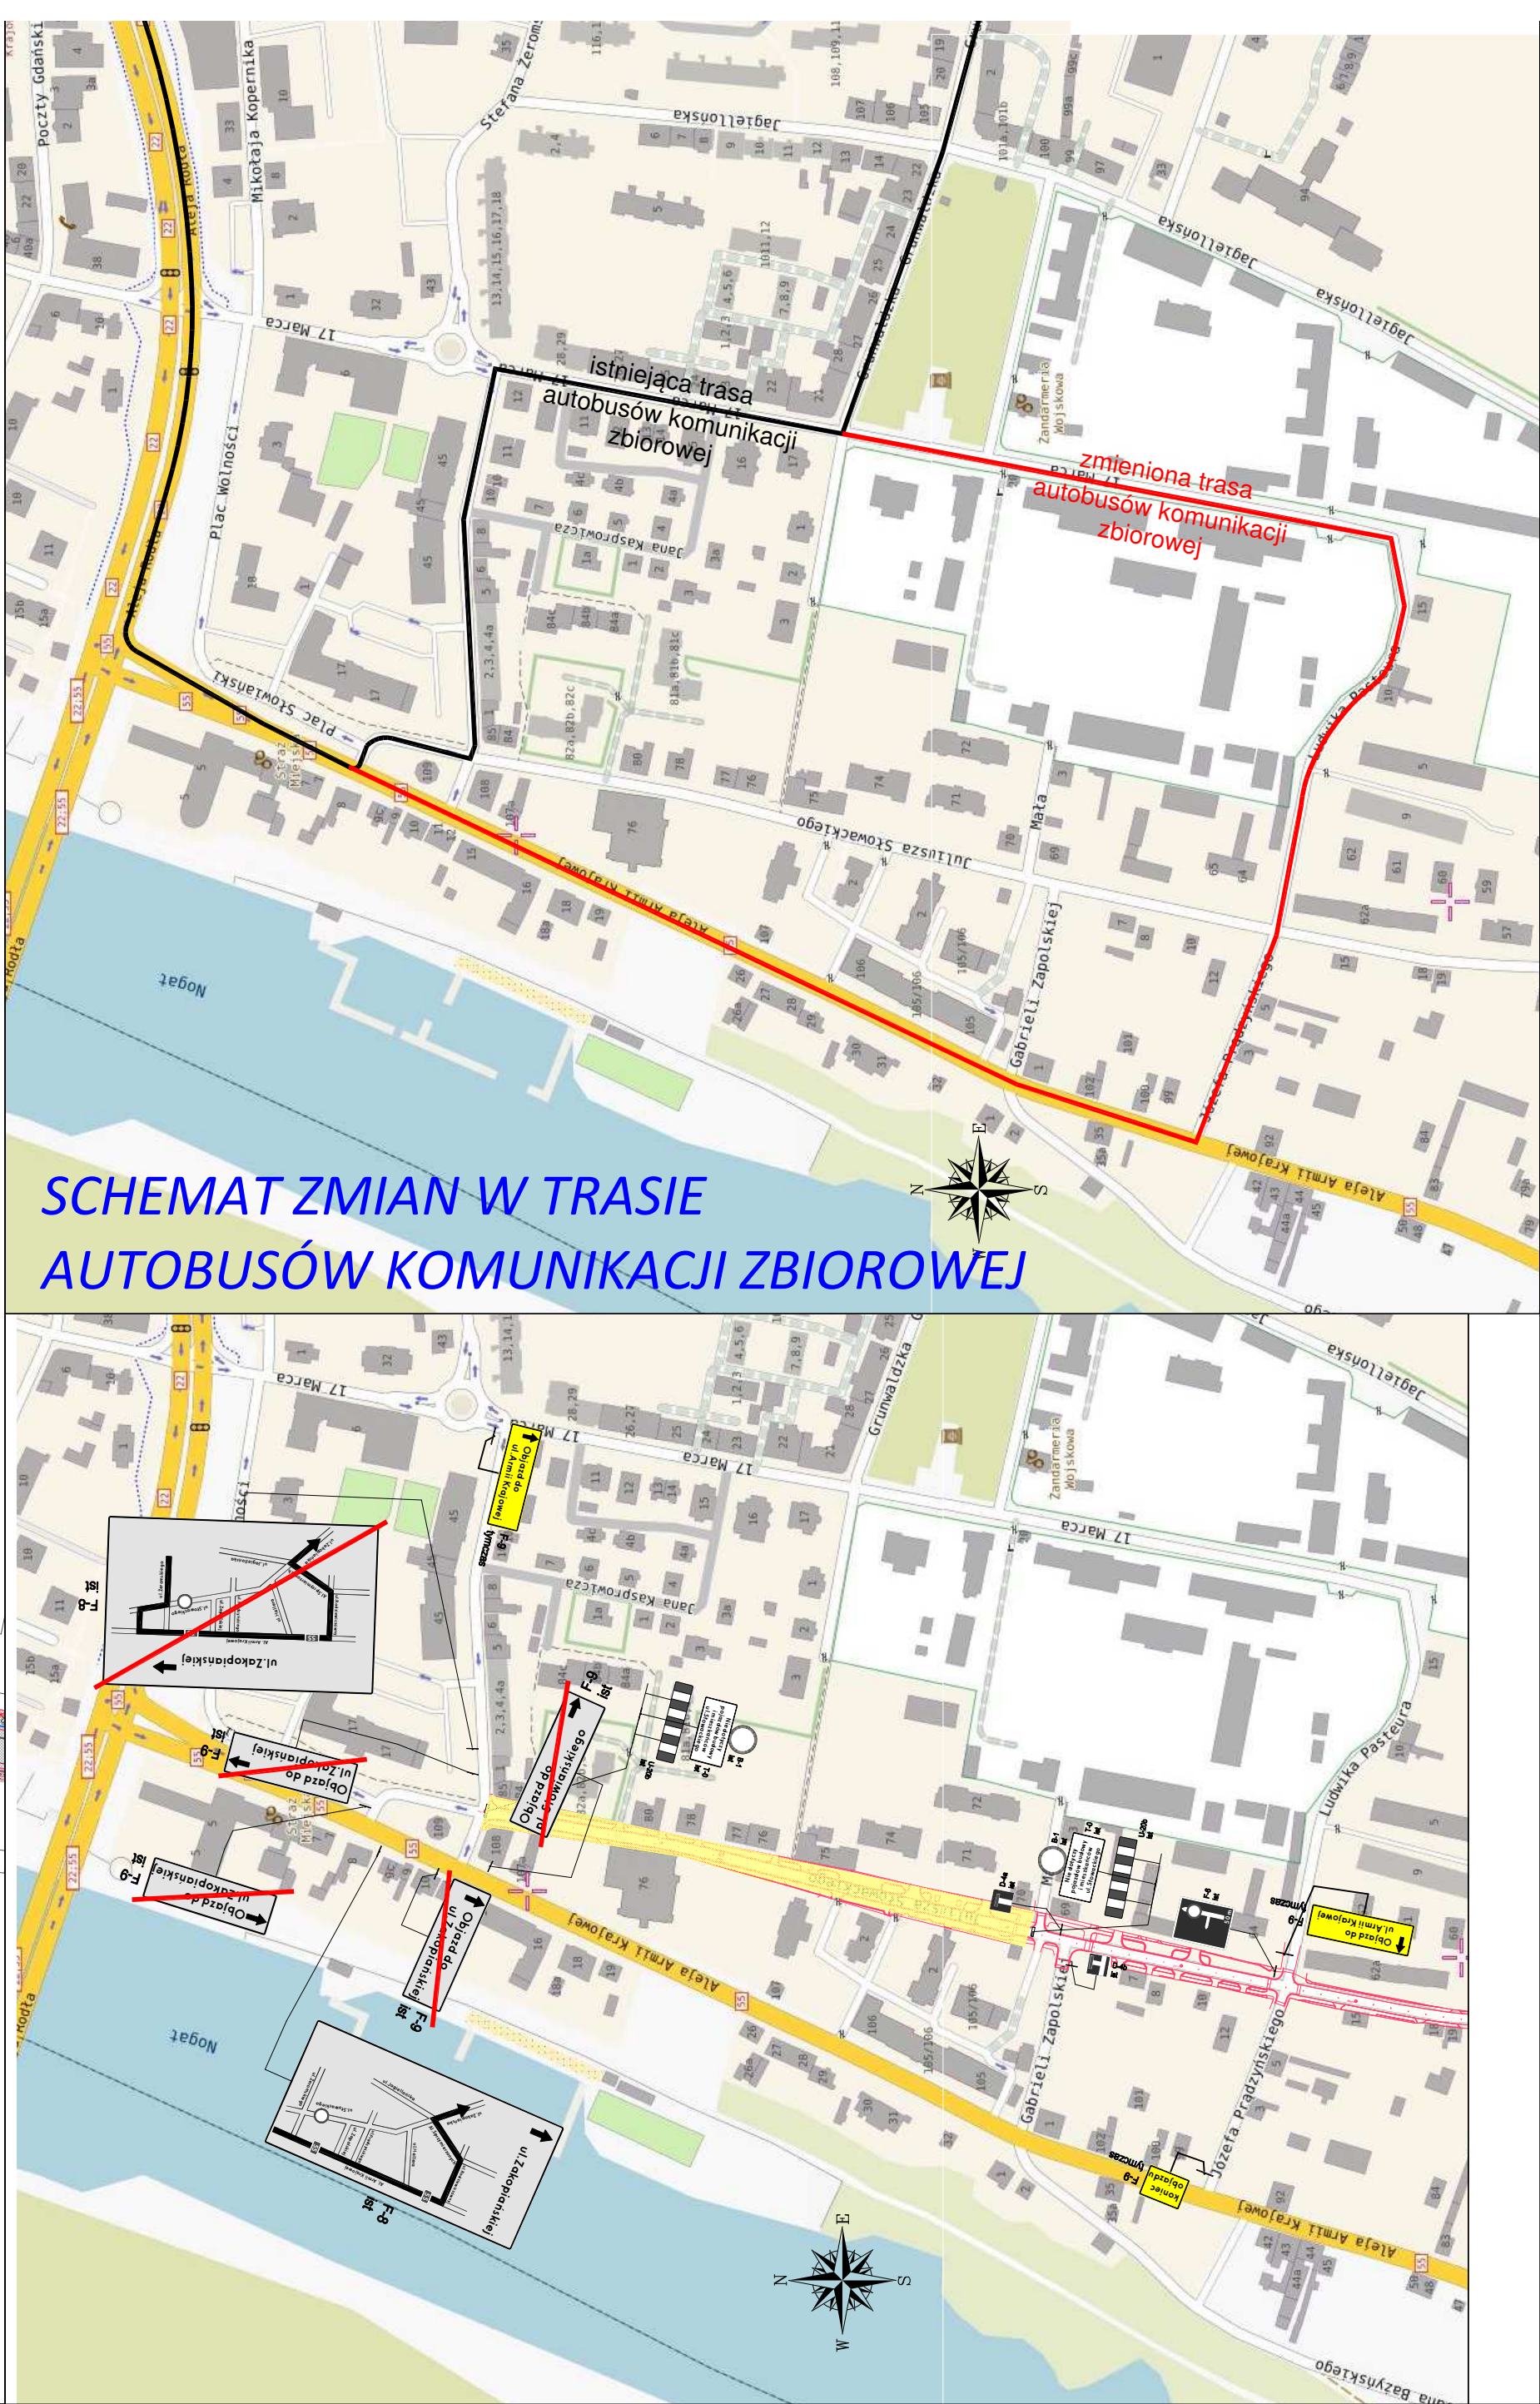

SCHEMAT ZMIAN W TRASIE
AUTOBUSÓW KOMUNIKACJI ZBIOROWEJ

- istniejący układ drogowy
- projektowany układ drogowy
- strefa robót
- istniejąca strefa robót
- istniejące oznakowanie
- projektowane oznakowanie

PROJEKT TYMCZASOWEJ ORGANIZACJI RUCHU NA CZAS REMONTU ULICY SŁOWACKIEGO W MALBORKU		
ZADANIE: REMONT SKRZYŻOWANIA ULIC: SŁOWACKIEGO I ŻEROMSKIEGO	Nr projektu: St-MLB/03/19	Nr rysunku: 2
OPRACOWANIE: GRZEGORZ GRABAN	PODPIS:	Skala: 1:1000