
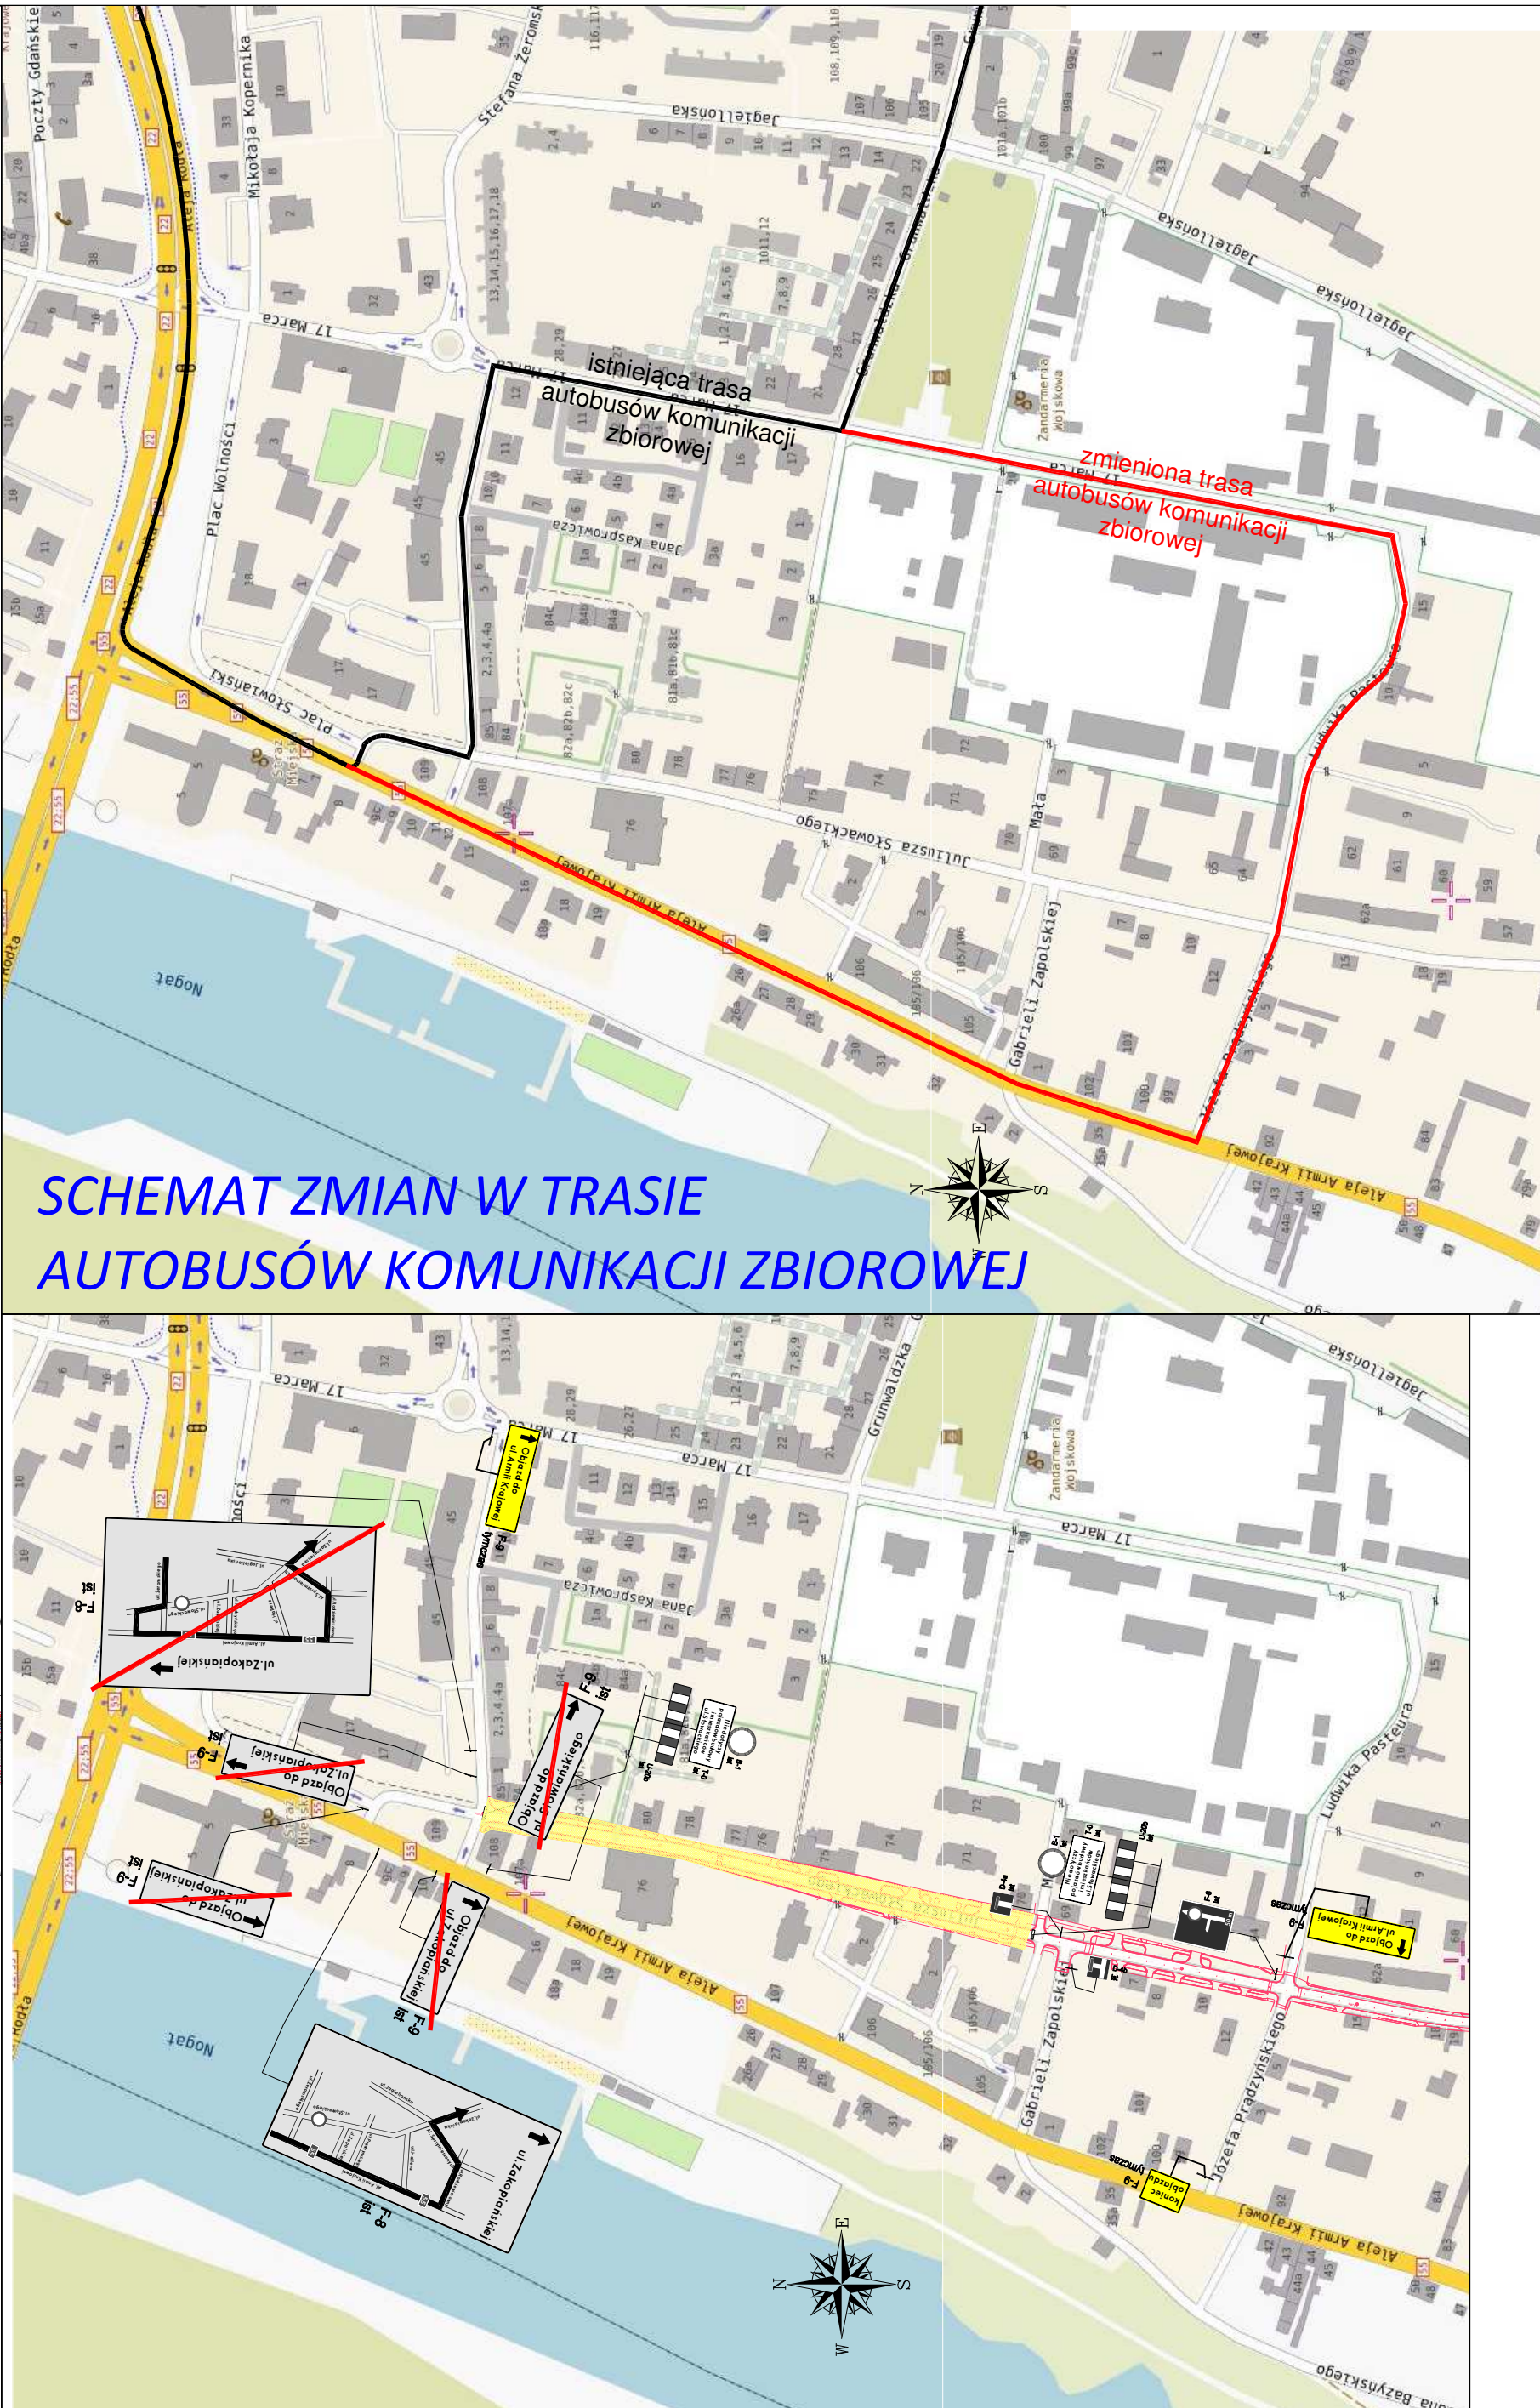


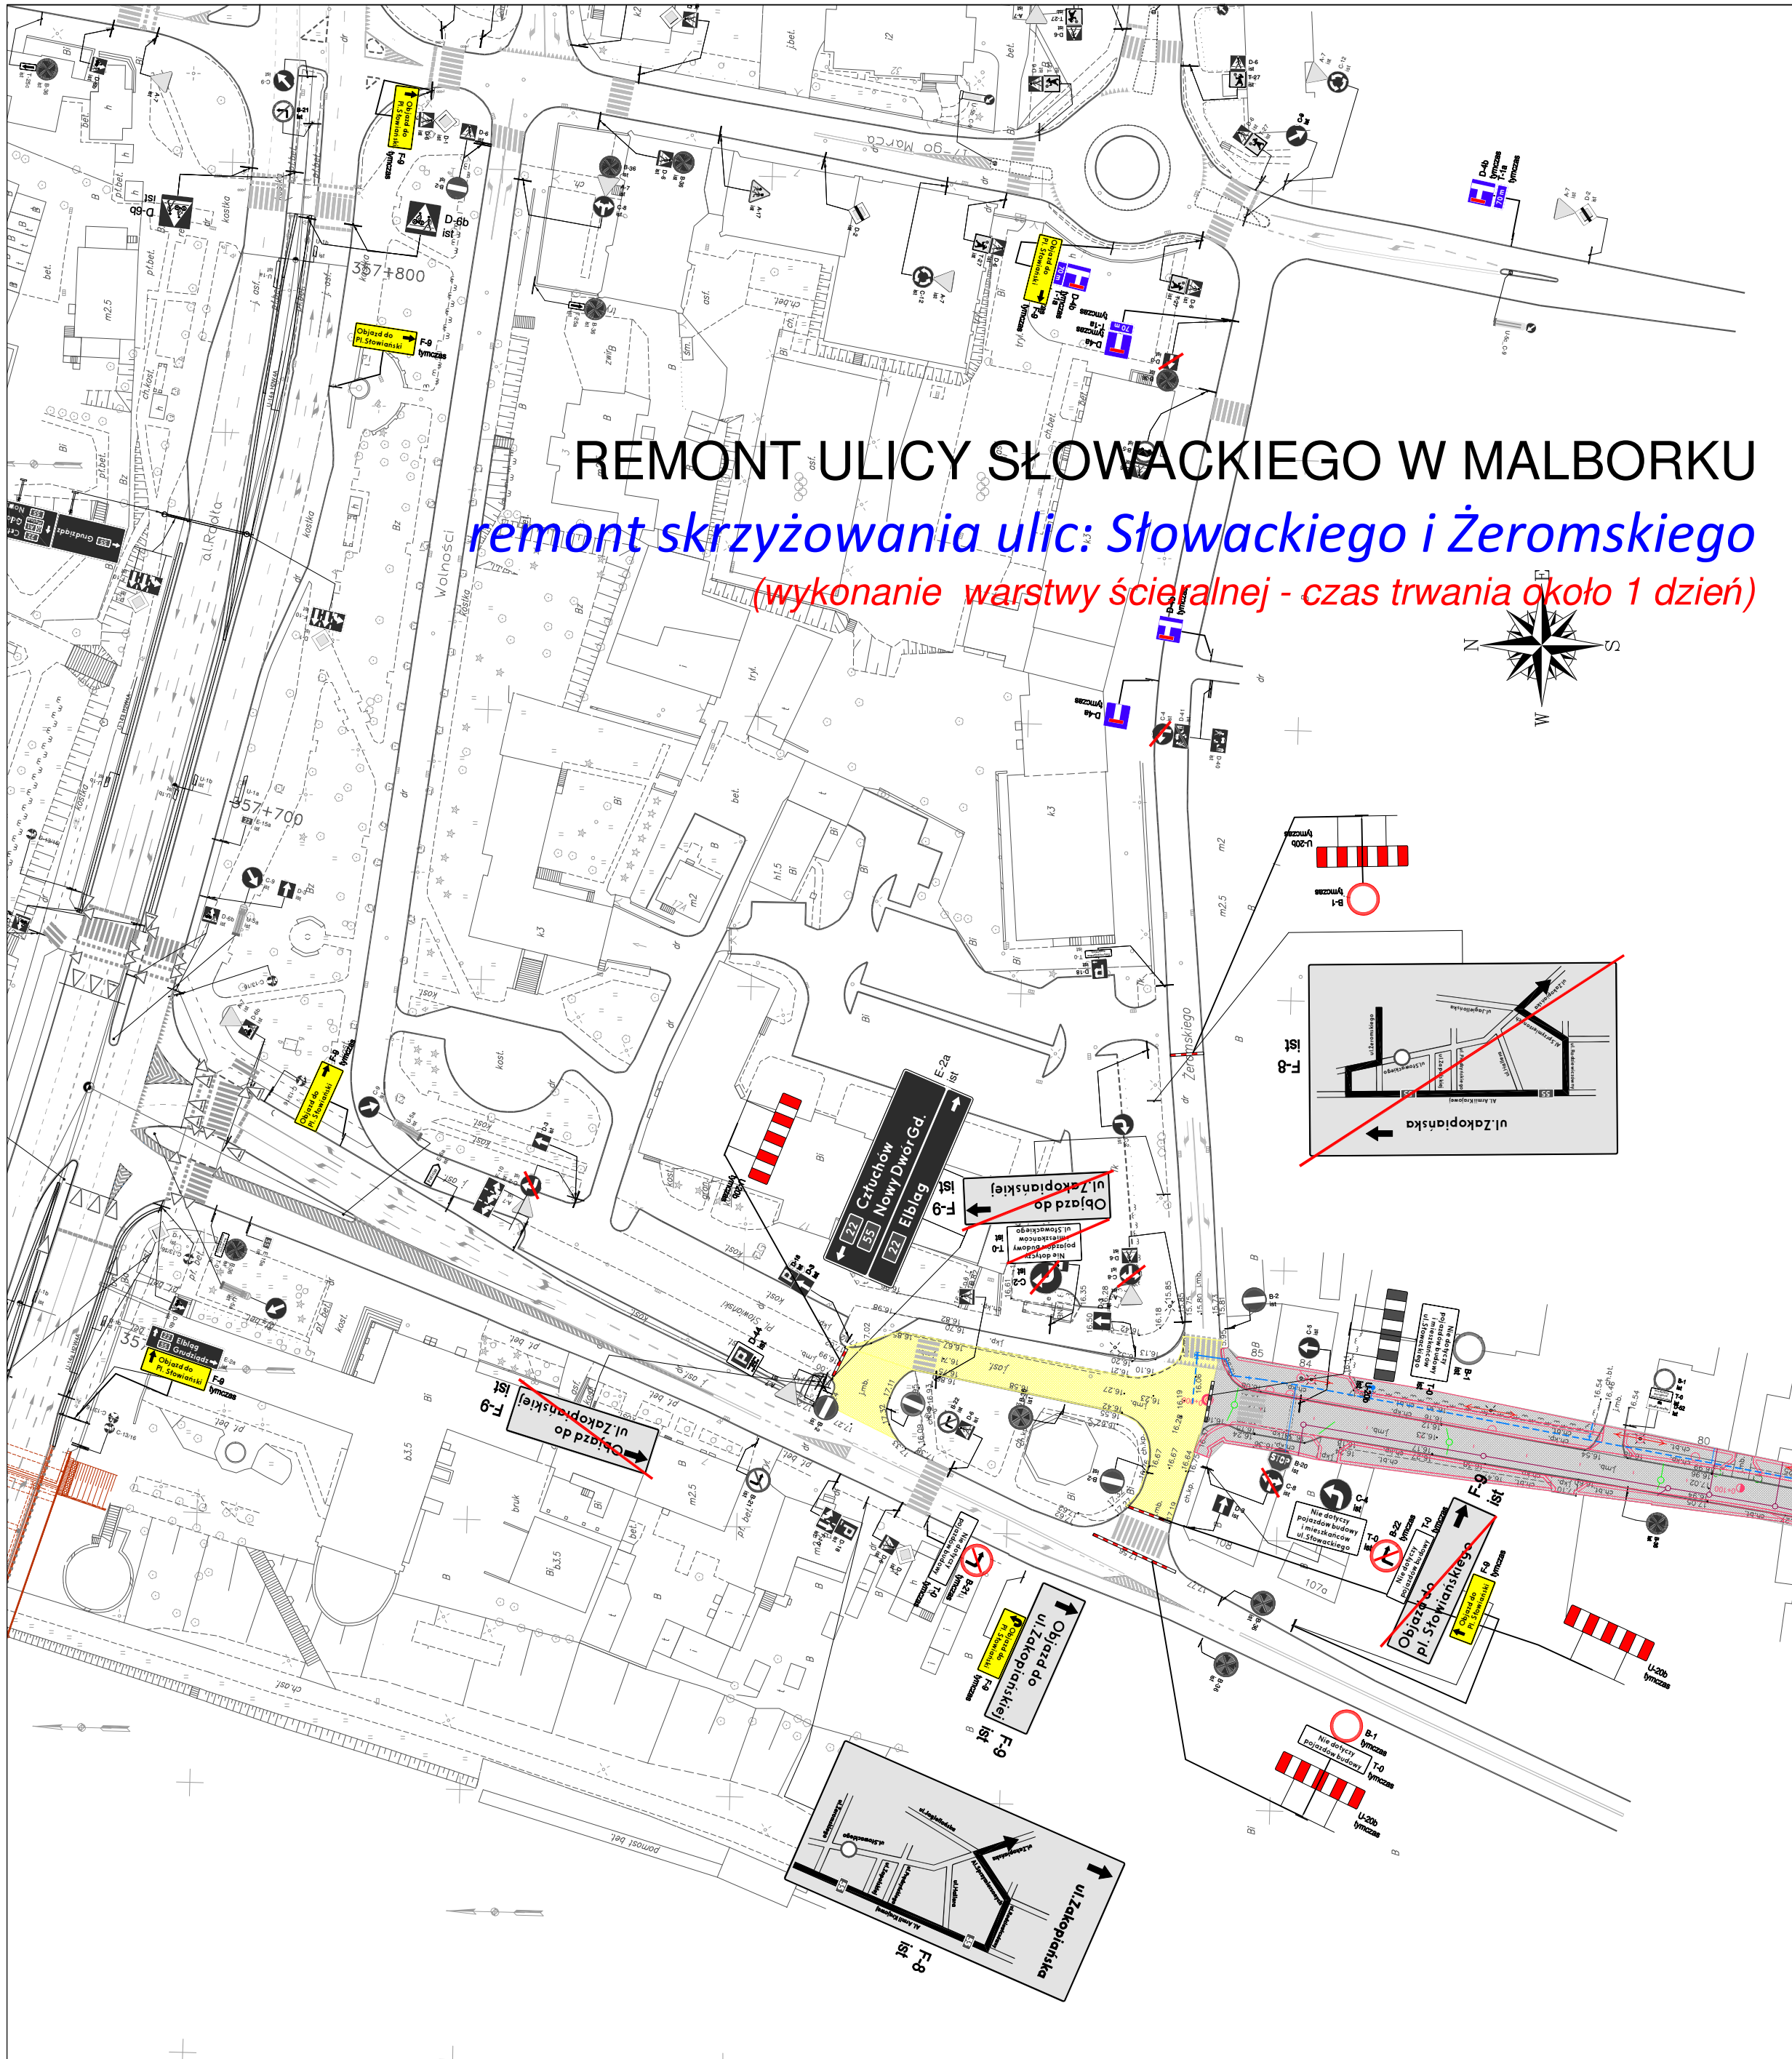

- istniejący układ drogowy
- projektowany układ drogowy
- strefa robót
- istniejąca strefa robót
- istniejące oznakowanie
- projektowane oznakowanie

PROJEKT TYMCZASOWEJ ORGANIZACJI RUCHU NA CZAS REMONTU ULICY SŁOWACKIEGO W MALBORKU			
ZADANIE:	REMONT SKRZYŻOWANIA ULIC: SŁOWACKIEGO I ŻEROMSKIEGO	Nr projektu: St-MLB/03/19	Nr rysunku: 2
OPRACOWANIE:	GRZEGORZ GRABAN	PODPIS:	Skala: 1:1000