
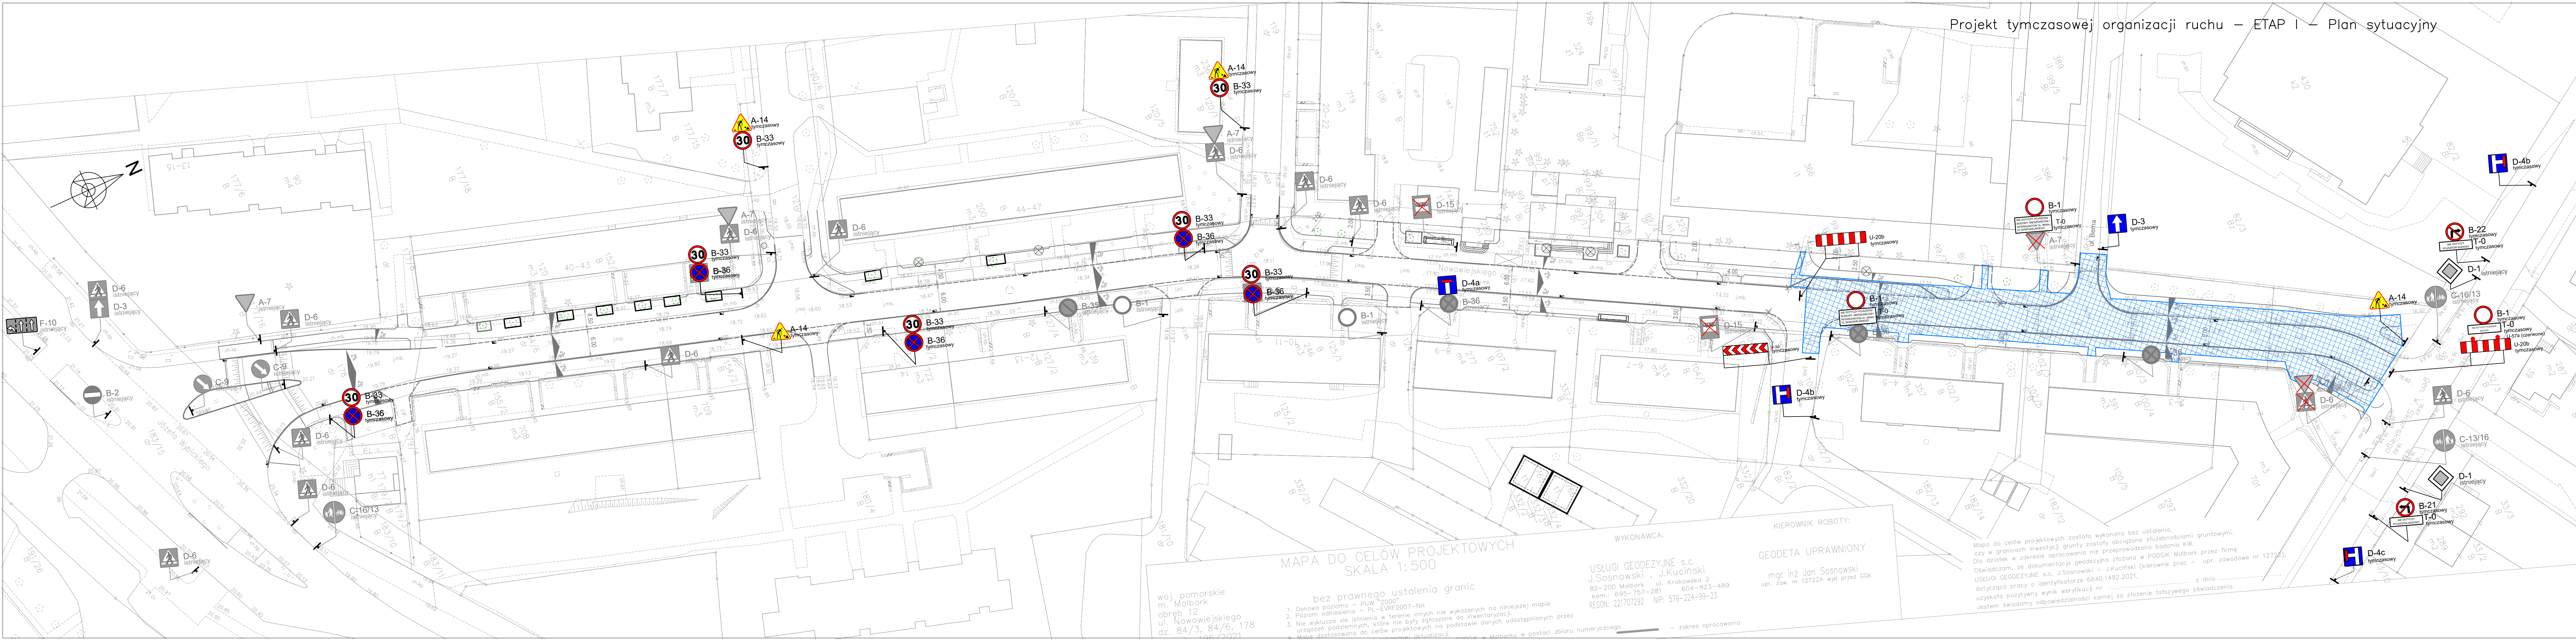
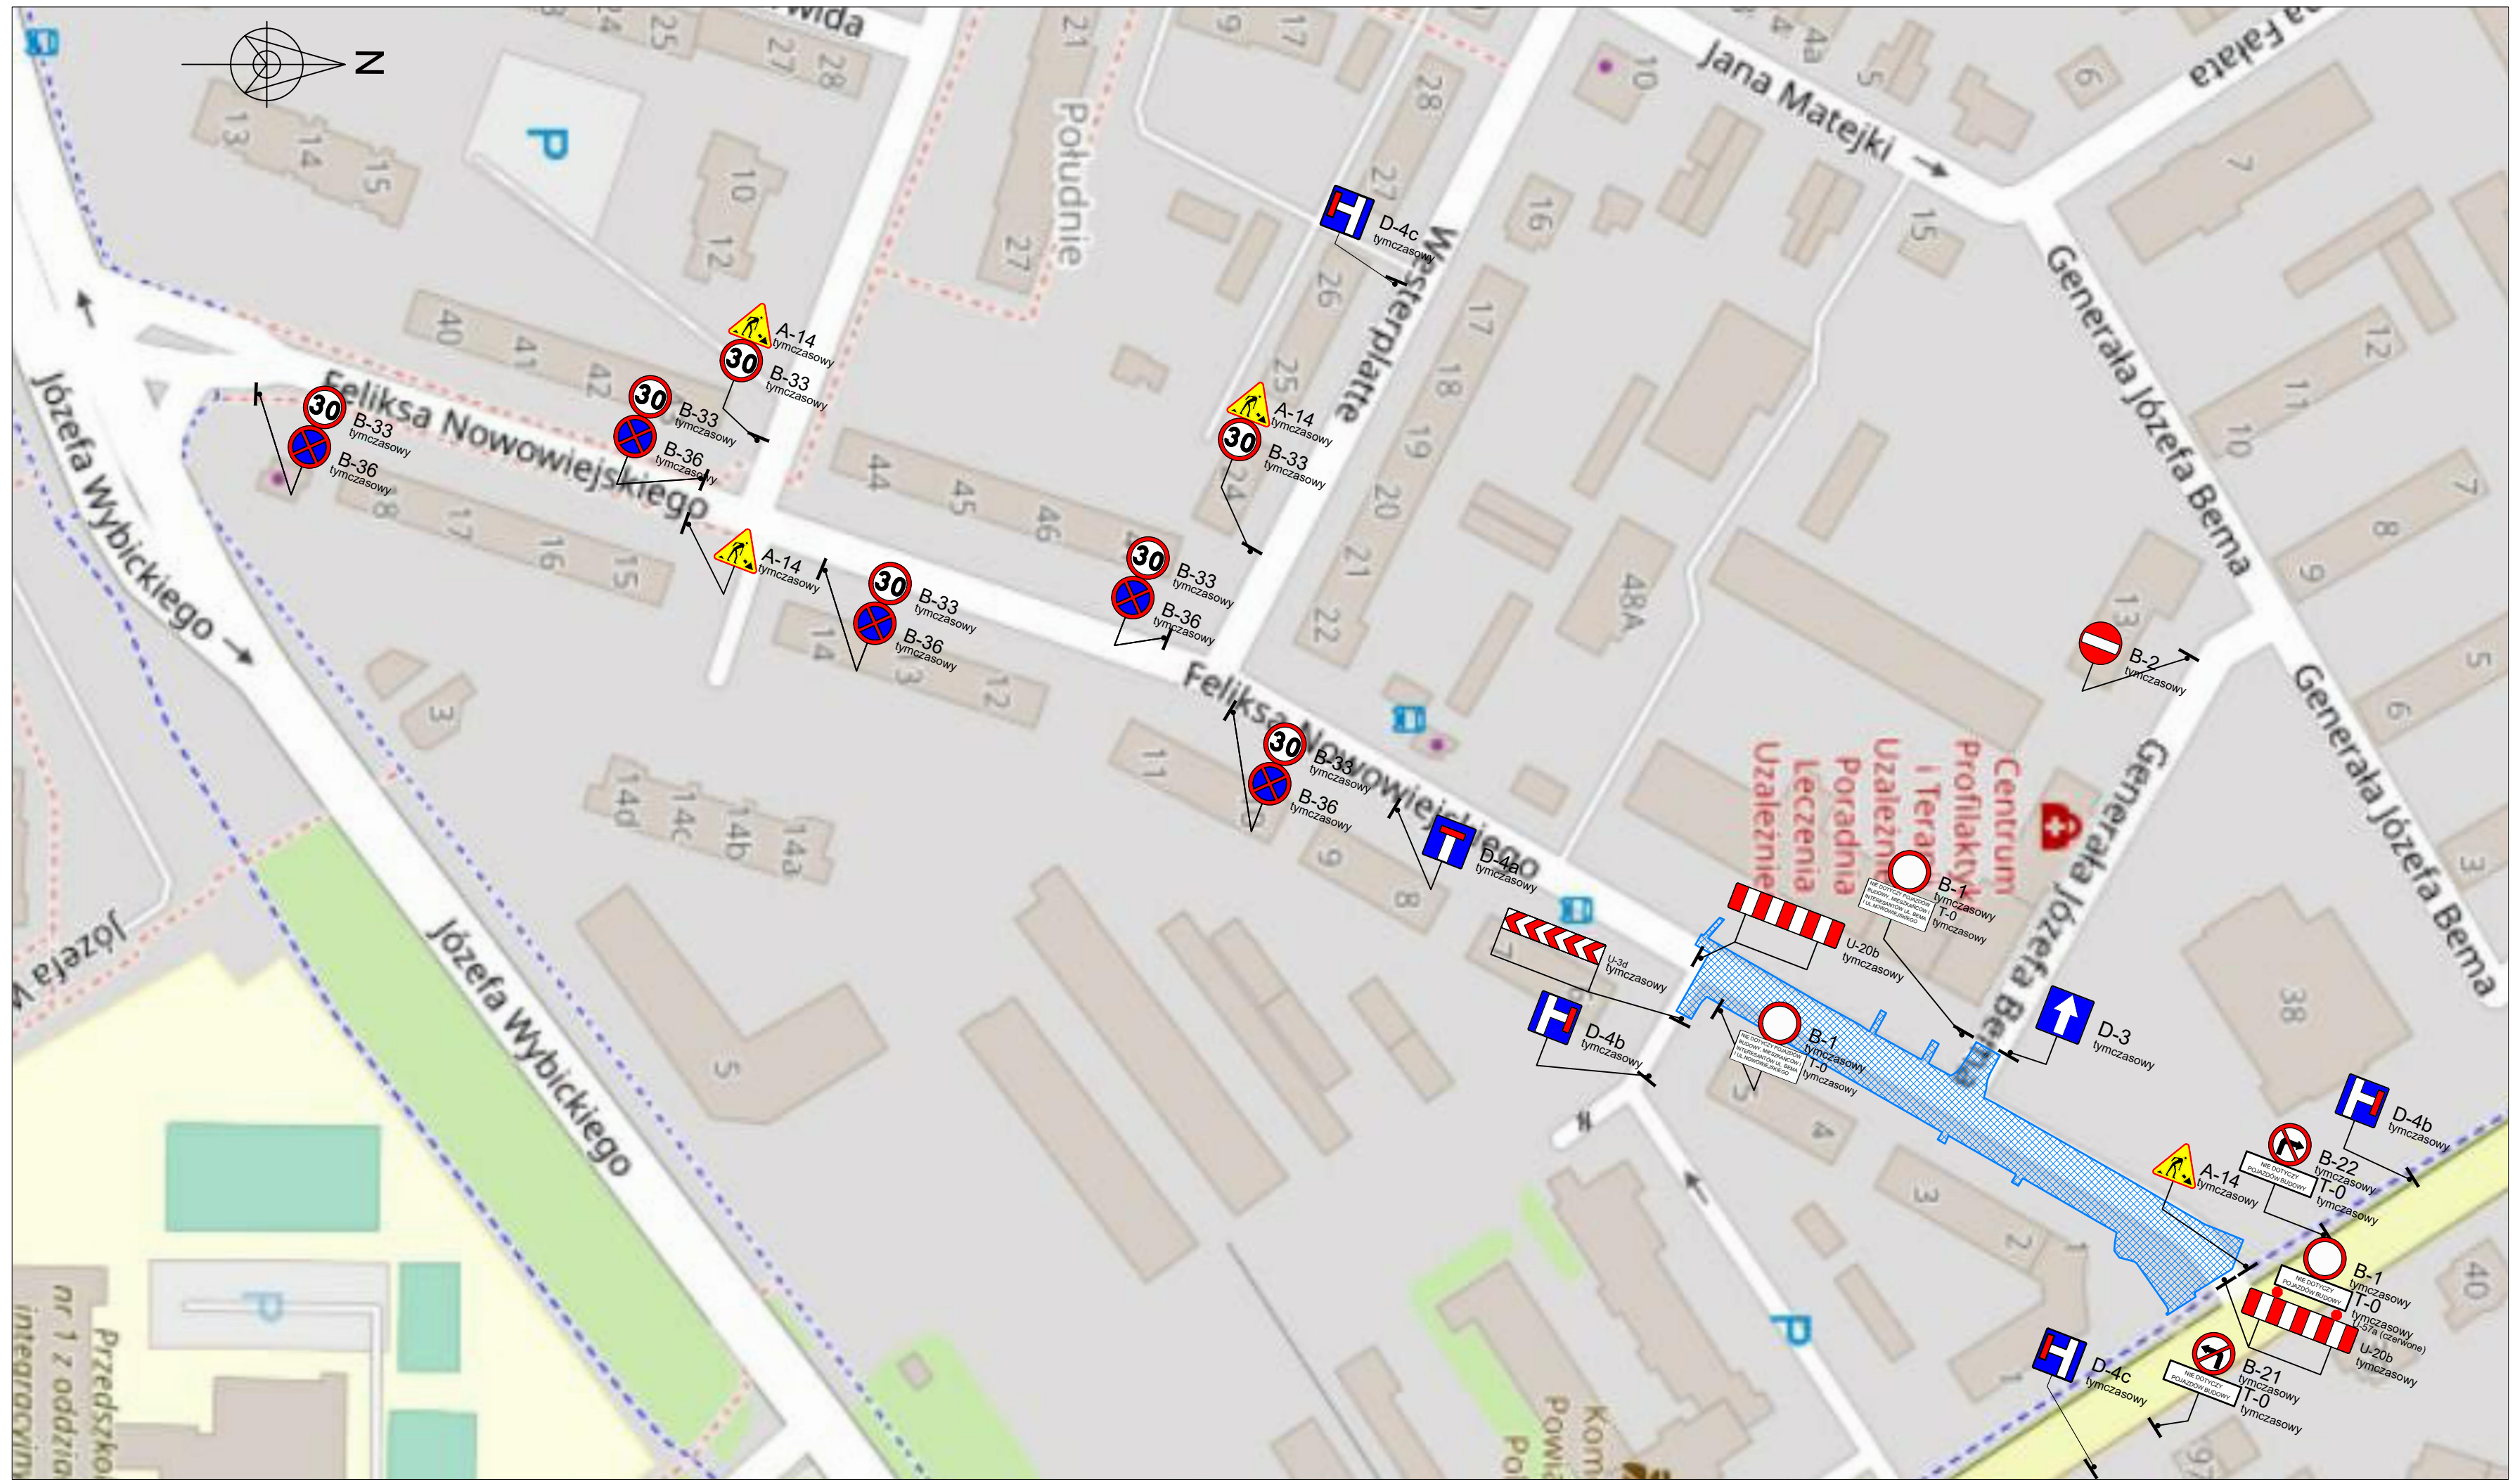


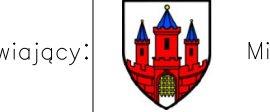

Zamawiający:  Miasto Malbork		Modernizacja ul. Nowowiejskiego w Malborku	
Wykonawca:  STRABAG Sp. z o.o.		Nr rysunku: 2/7	
Zakres opracowania: Tymczasowa organizacja ruchu - Etap I		Data: 15.07.2022	
Opracował: mgr inż. Łukasz Sawicki		Skala: 1:500	