Projekt tymczasowej organizacji ruchu – ETAP II – Plan sytuacyjny

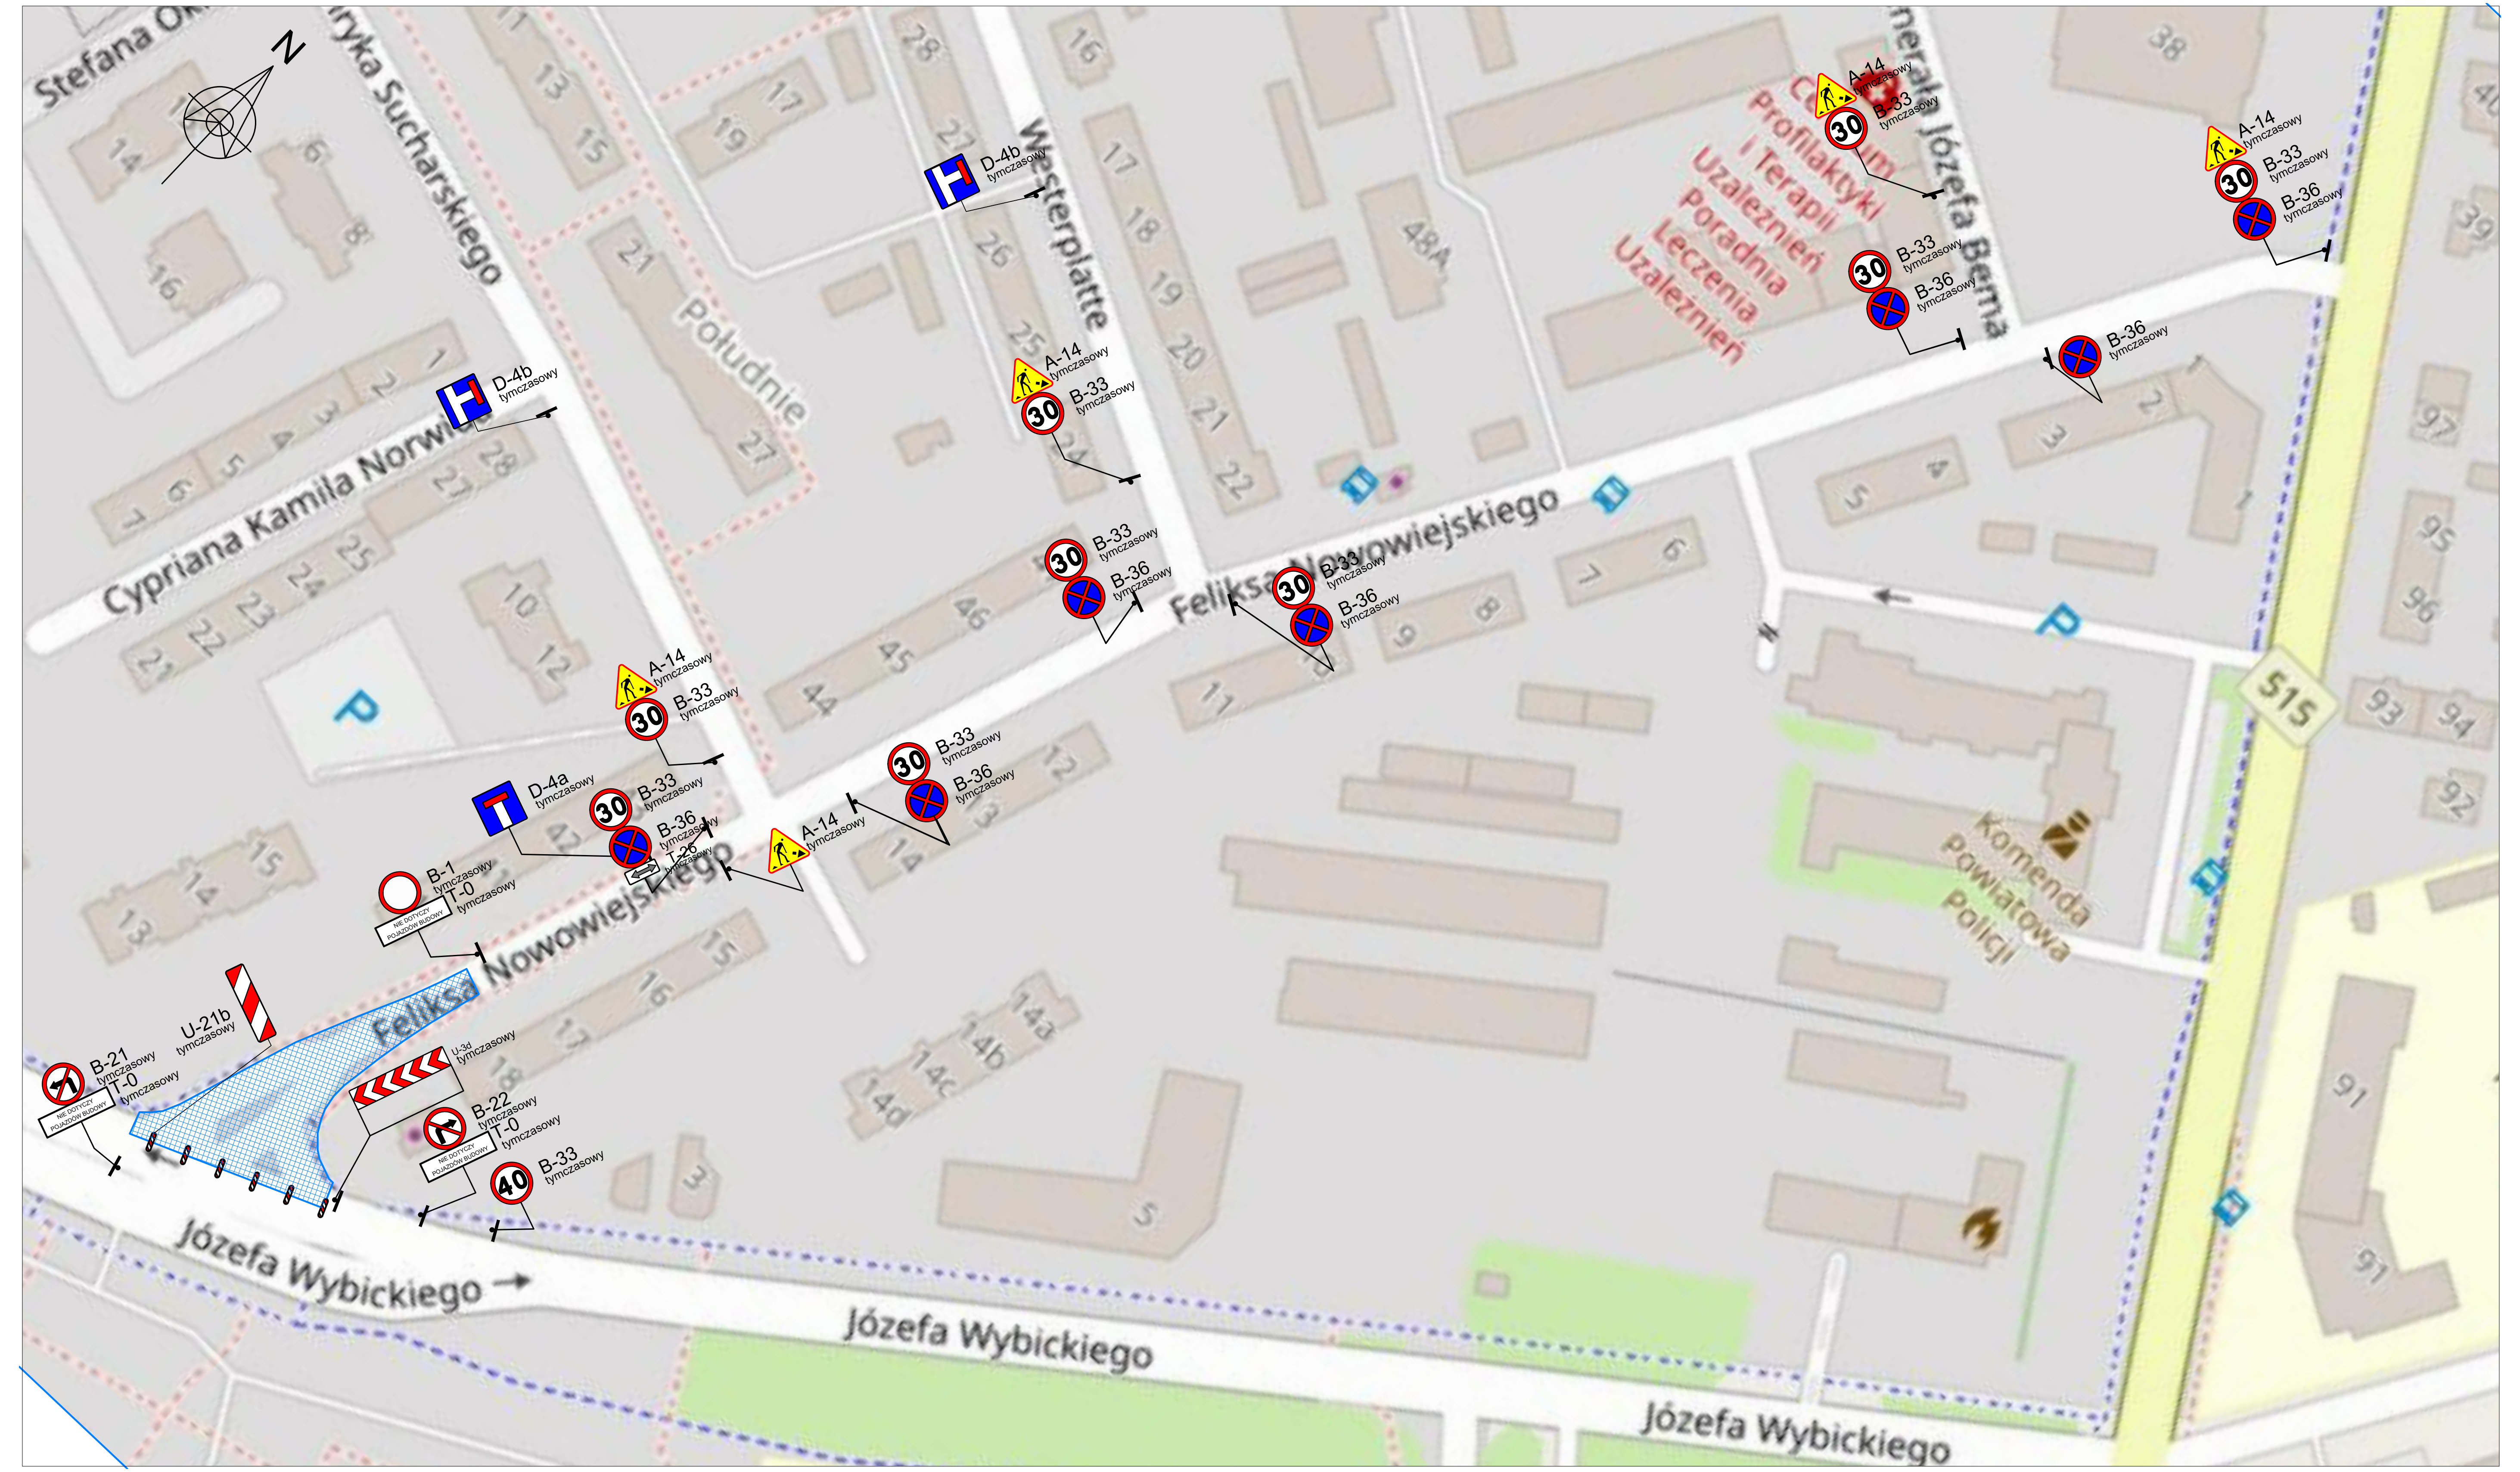
Stefana Okrzei
Henryka Sucharskiego
Cypriana Kamila Norwida
Westerplatte
Południe
Feliksa Nowowiejskiego
Józefa Wybickiego
Generała Józefa Bema
Centrum Profilaktyki i Terapii Uzależnień Poradnia Leczenia Uzależnień
Komenda Powiatowa Policji
515
D-4b tymczasowy
D-4a tymczasowy
A-14 tymczasowy
B-33 tymczasowy
B-36 tymczasowy
B-1 tymczasowy
T-0 tymczasowy
T-26 tymczasowy
U-21b tymczasowy
U-3d tymczasowy
B-21 tymczasowy
B-22 tymczasowy
30
40

N
Nowowiejskiego
ul. Bema
Gen. W. Sikorskiego
F-10 istniejący
D-6 istniejący
D-3 istniejący
A-7 istniejący
U-21b tymczasowy
B-21 tymczasowy
T-0 tymczasowy
NIE DOTYCZY POJAZDÓW BUDOWY
B-2 istniejący
C-9 istniejący
B-35 istniejący
U-3d tymczasowy
C-16/13 istniejący
B-22 tymczasowy
P-7B tymczasowy
B-33 tymczasowy
B-1 tymczasowy
D-4a tymczasowy
B-36 tymczasowy
T-26 tymczasowy
A-14 tymczasowy
B-1 istniejący
B-36 istniejący
D-15 istniejący
D-1 istniejący
C-13/16 istniejący
30
40
MAPA DO CELÓW PROJEKTOWYCH
SKALA 1:500
bez prawnego ustalenia granic
woj. pomorskie
m. Malbork
obręb 12
ul. Nowowiejskiego
dz. 84/3, 84/6, 178
1. Osnowa pozioma – PUW "2000"
2. Poziom odniesienia – PL-EVRF2007-NH
3. Nie wyklucza się istnienia w terenie innych nie wykazanych na niniejszej mapie urządzeń podziemnych, które nie były zgłoszone do inwentaryzacji.
WYKONAWCA:
USŁUGI GEODEZYJNE s.c.
J.Sosnowski , J.Kuciński
82-200 Malbork ul. Krakowska 2
kom.: 695-757-281 604-823-489
REGON: 221707292 NIP: 579-224-99-23
KIEROWNIK ROBOTY:
GEODETA UPRAWNIONY
mgr inż Jan Sosnowski
upr. zaw. nr 12722A wyd przez GGK
Mapa do celów projektowych została wykonana bez ustalenia.
czy w granicach inwestycji grunty zostały obciążone służebnościami gruntowymi.
Dla działek w zakresie opracowania nie przeprowadzono badania KW.
Oświadczam, że dokumentacja geodezyjna złożona w PODGiK Malbork przez firmę
USŁUGI GEODEZYJNE s.c. J.Sosnowski – J.Kuciński (kierownik prac – upr. zawodowe nr 12722A),
dotycząca pracy o identyfikatorze 6640.1492.2021,
uzyskała pozytywny wynik weryfikacji nr .... z dnia ....
Jestem świadomy odpowiedzialności karnej za złożenie fałszywego oświadczenia.
– zakres opracowania

▨	– Obszar prowadzenia robót
○ B-1 IST	– Istniejące oznakowanie do pozostawienia
⊗ B-1 IST	– Istniejące oznakowanie do likwidacji
○ B-1 tymczasowy	– Projektowane oznakowanie tymczasowe

Zamawiający:	Miasto Malbork	Modernizacja ul. Nowowiejskiego w Malborku	
Wykonawca:	STRABAG STRABAG Sp. z o. o.		
Zakres opracowania:	Tymczasowa organizacja ruchu – Etap II	Nr rysunku:	3/7
		Data:	15.07.2022
Opracował:	mgr inż. Łukasz Sawicki	Skala:	1:500