


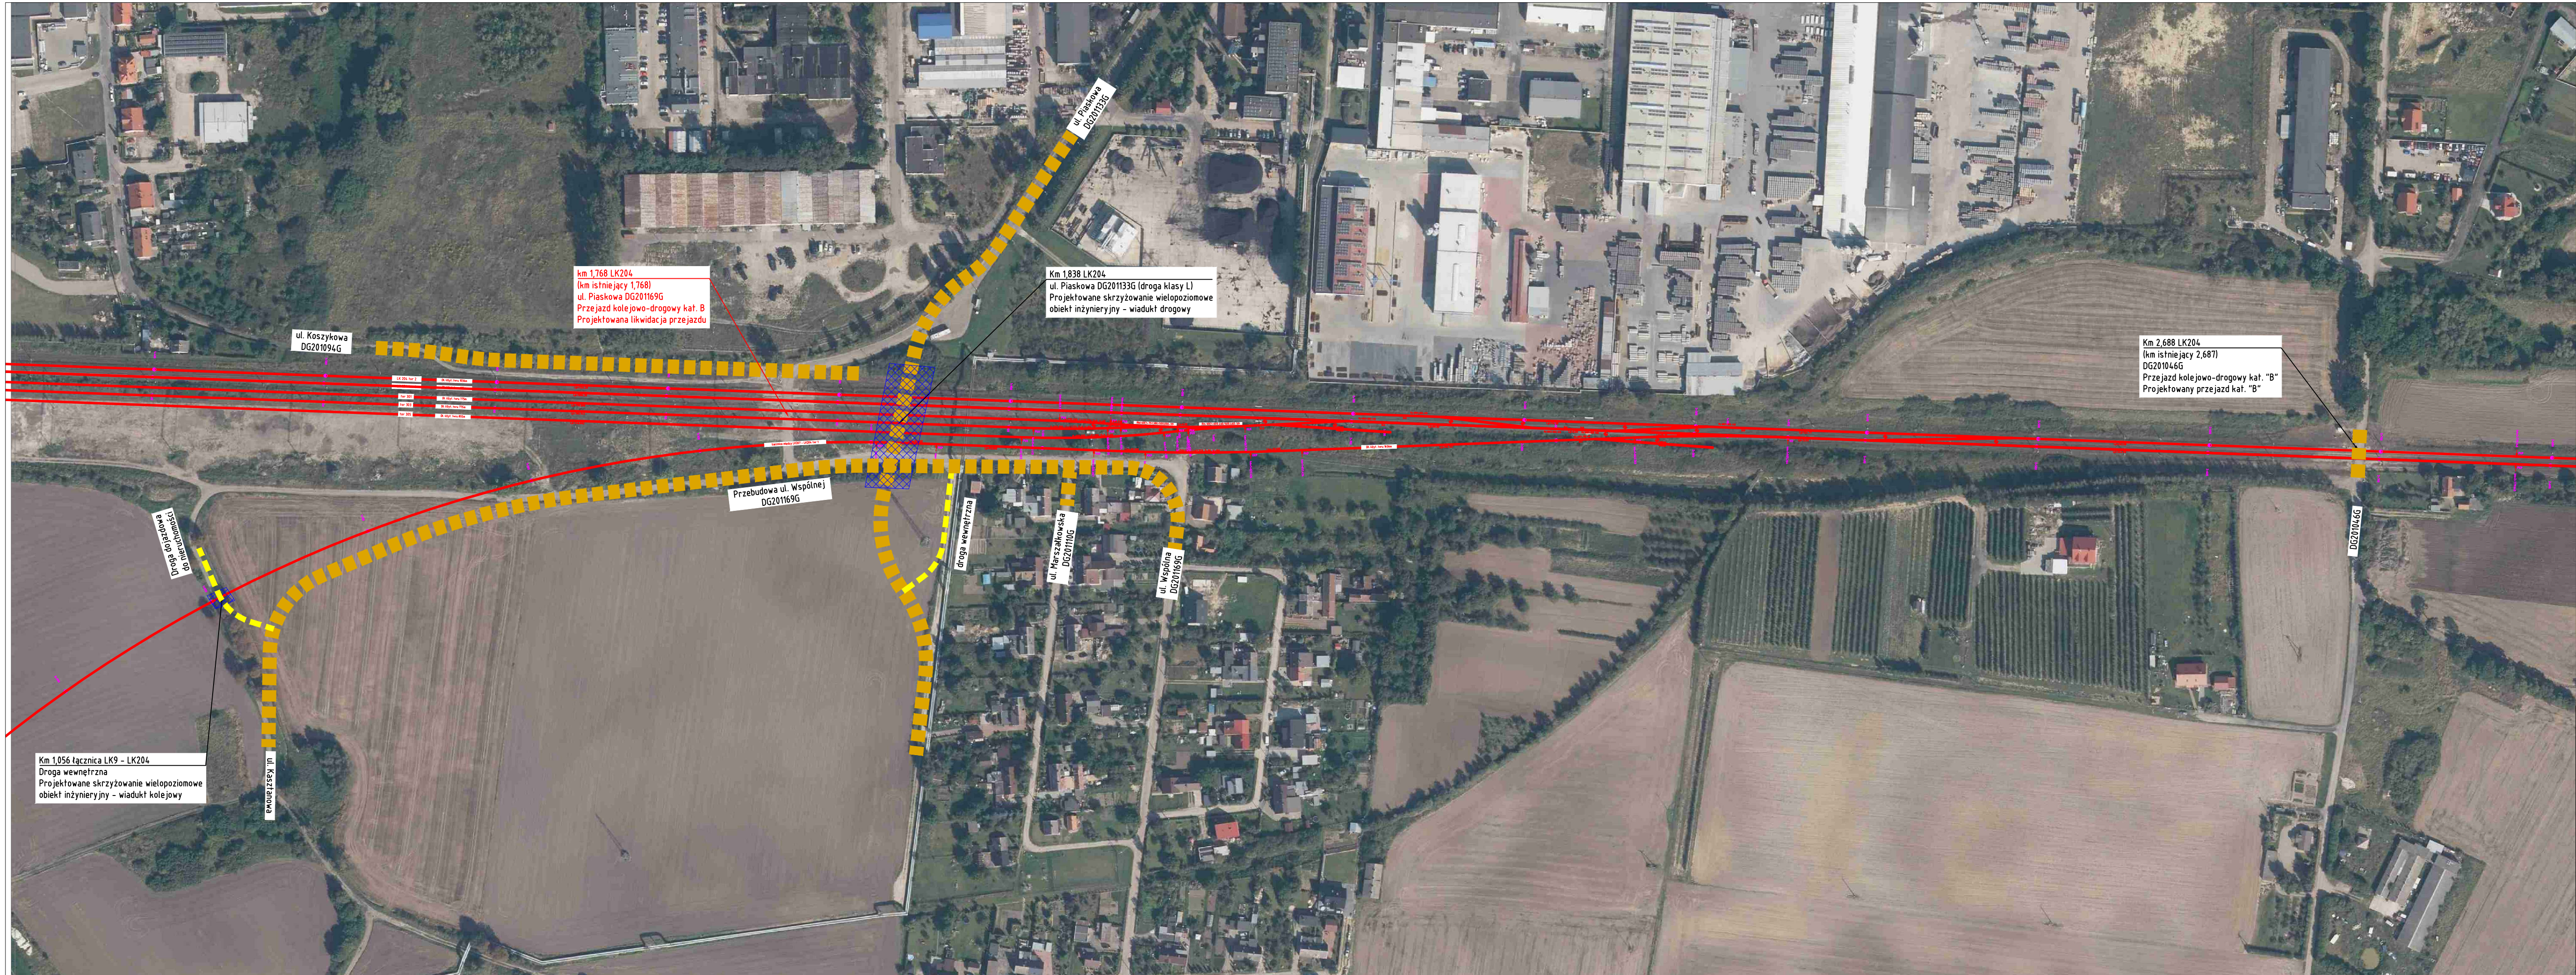

- LEGENDA:
- planowana budowa / przebudowa dróg klasy GP
 - planowana budowa / przebudowa dróg klasy G
 - planowana budowa / przebudowa dróg klasy Z
 - planowana budowa / przebudowa dróg klasy L
 - planowana budowa / przebudowa dróg klasy D
 - planowana budowa / przebudowa dróg wewnętrznych
 - planowana budowa dojeżdż do peronów
 - planowany przebieg linii kolejowej LK204
 - perony
 - planowana budowa/przebudowa obiektów inżynierskich i inżynierskich



NAZWA PROJEKTU:
Opracowanie dokumentacji przedprojektowej dla projektu pn.:
„Prace na linii kolejowej nr 204 na odcinku Malbork - Braniewo” w ramach
projektu pn. „Prace przygotowawcze dla wybranych projektów”

NAZWA ZAMAWIAJĄCEGO:
PKP Polskie Linie Kolejowe S.A.
ul. Targowa 74, 03-734 Warszawa

WYKONAWCA DOKUMENTACJI PROJEKTOWEJ:
Databout Sp. z o.o.
ul. Bitwy Warszawskiej 1920 r. 7, 02-366 Warszawa

ETAP
ETAP IV
Analiza techniczna wariantów inwestycyjnych z oszacowaniem kosztów

Tytuł rysunku
Konsultacje – likwidacja przejazdu w km 1,768, projektowany wiadukt drogowy
w km 1,838, przejazd kał. B w km 2,688, projektowany wiadukt kolejowy w km 1,056
łącznica LK9-LK204. (wariant W2 i W3)

TEMAT NR	DATA	SKALA	RYS. NR
9777	2022-12	1:2000	1
WERSJA	-		